

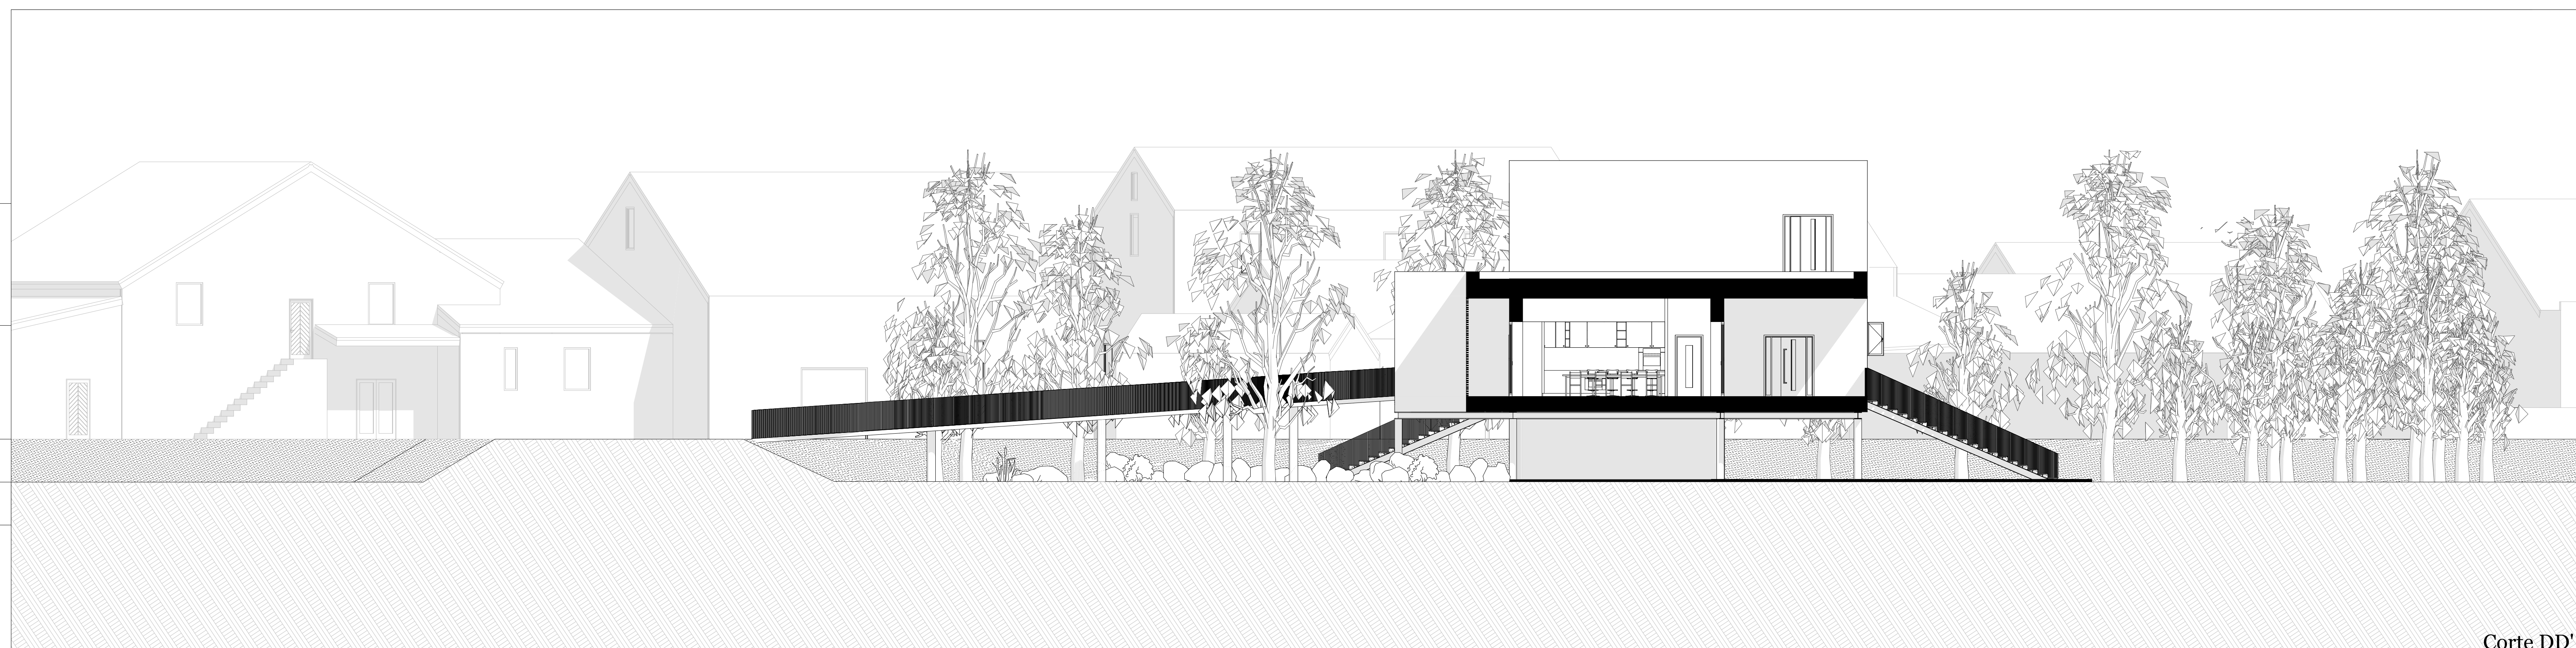
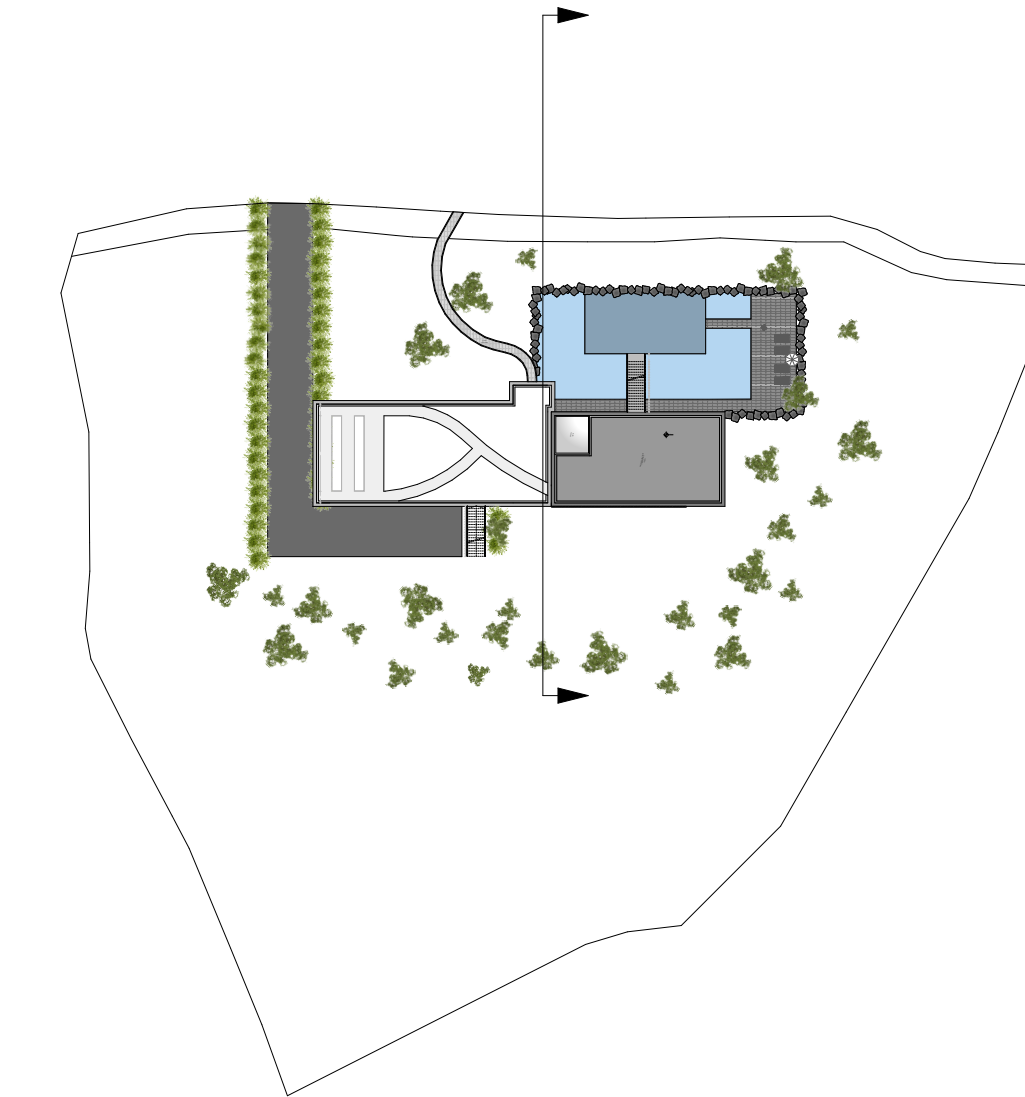


Corte CC'

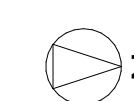

Corte DD'

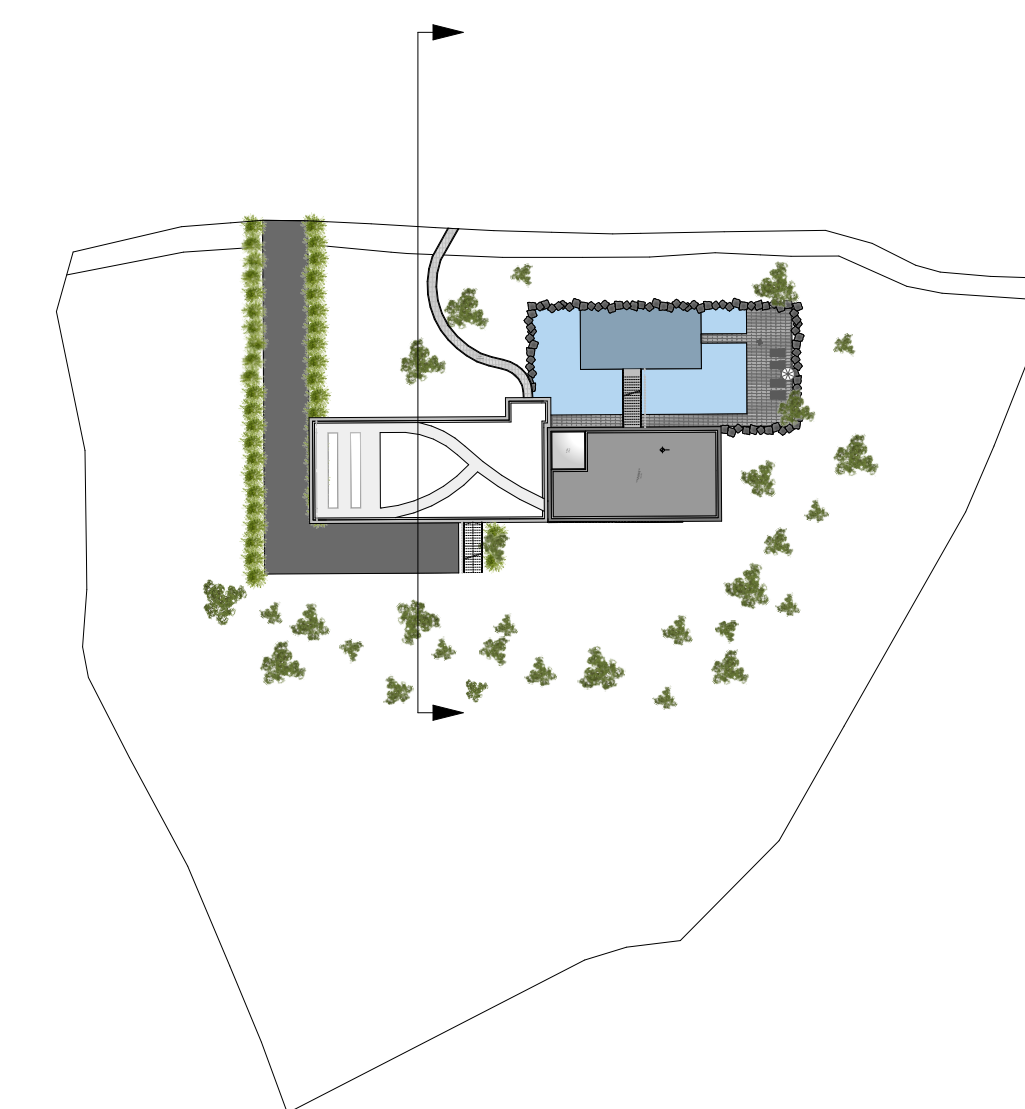

Arquitetura Adaptada às Alterações Climáticas
CCA House

| | |
|-------------|-----------------------------|
| Localização | Biorla - Sobres / Estarreja |
| Objeto | Corte CC Corte DD |
| Escala | 1:100 |
| Data | Setembro / 2020 |