
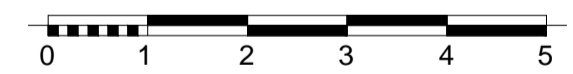
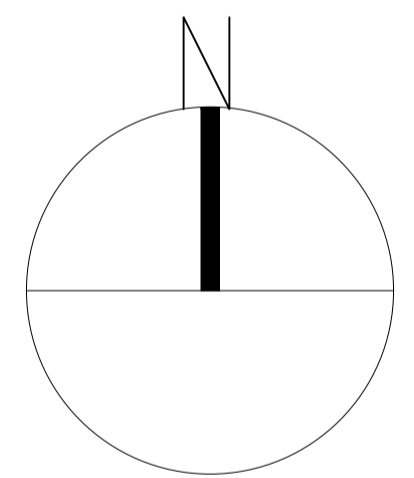


-Perfil da Auto-estrada A3

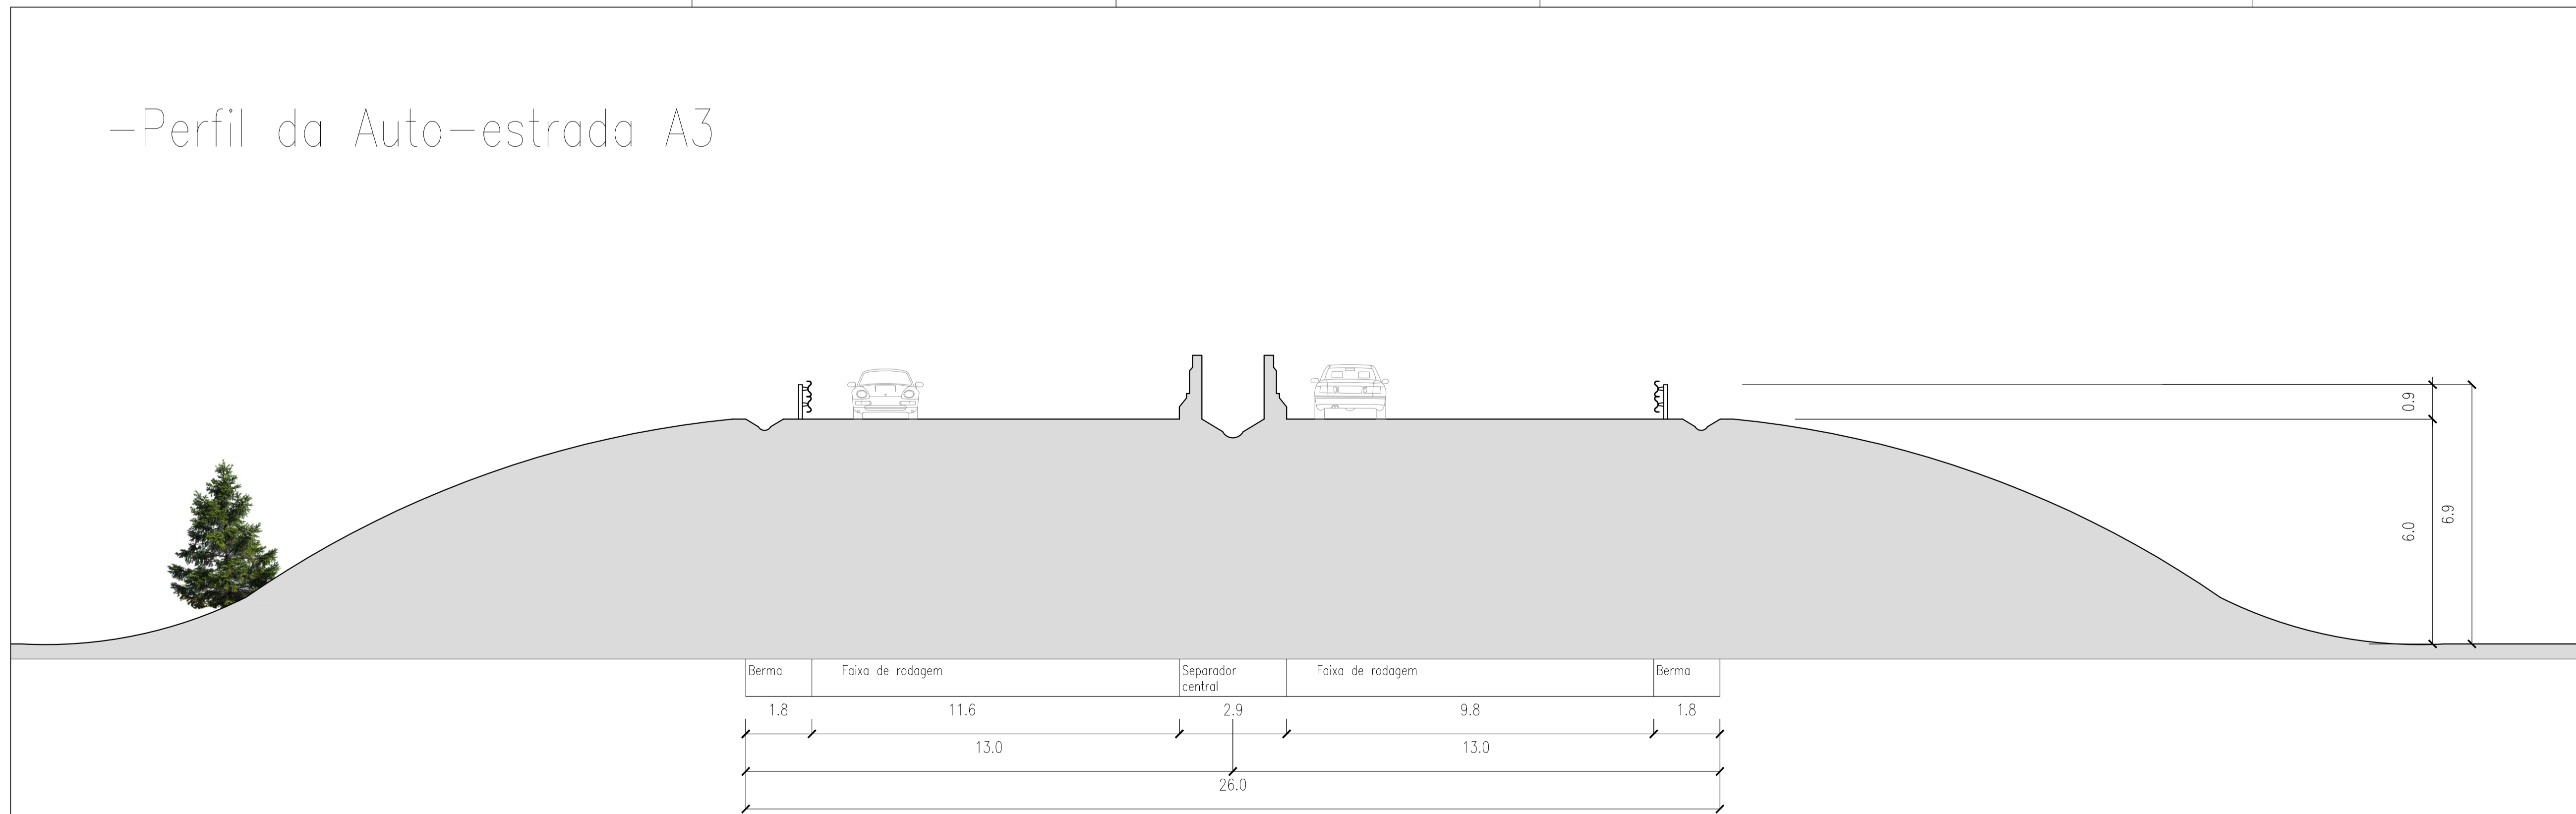

PROJECTO URBANÍSTICO DE INSERÇÃO DA CIDADE DESPORTIVA NO CONTEXTO CONTEMPOTÁNEO (Vila Nova de Famalicão)

João Sá

Título do desenho:

Cortes dos arruamentos existentes

Escala: 1:100

Anexo II

Desenho 08 de 17