




CORTE LONGITUDINAL PELO EDIFÍCIO DA ESCOLA, RECEÇÃO E HOSPITAL

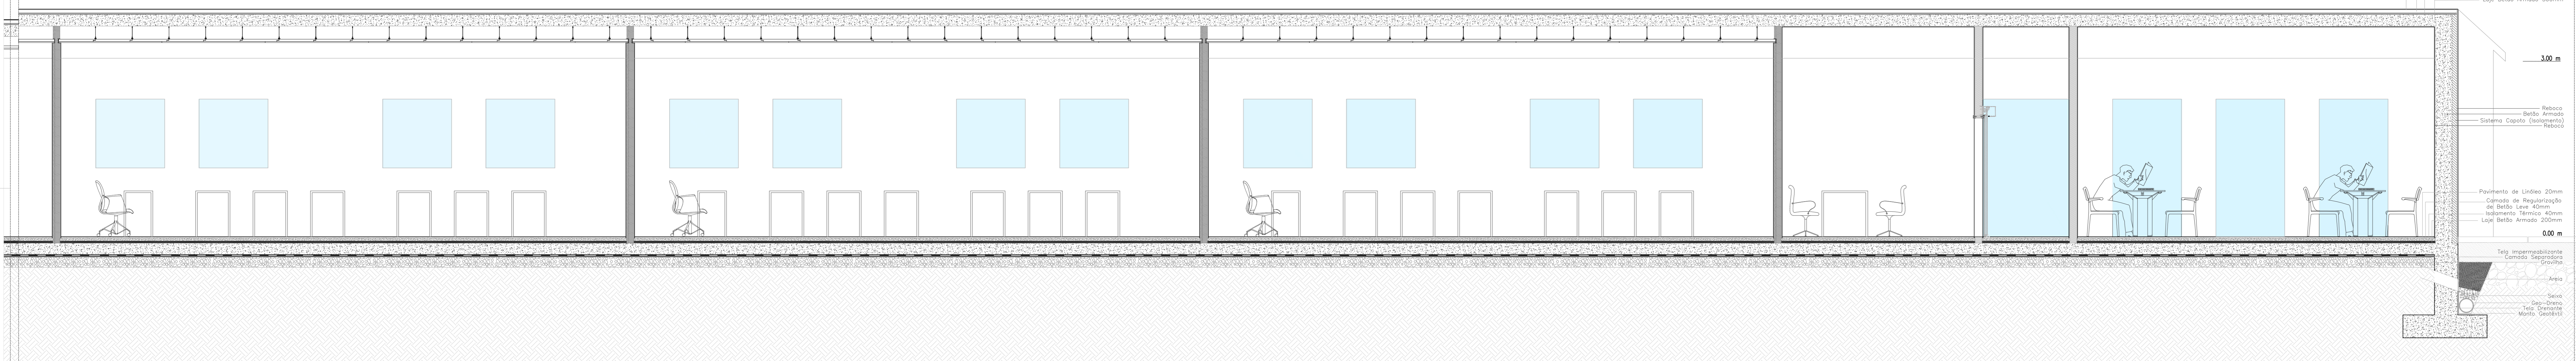


CONTINUAÇÃO DO CORTE LONGITUDINAL PELO EDIFÍCIO DA ESCOLA, RECEÇÃO E HOSPITAL

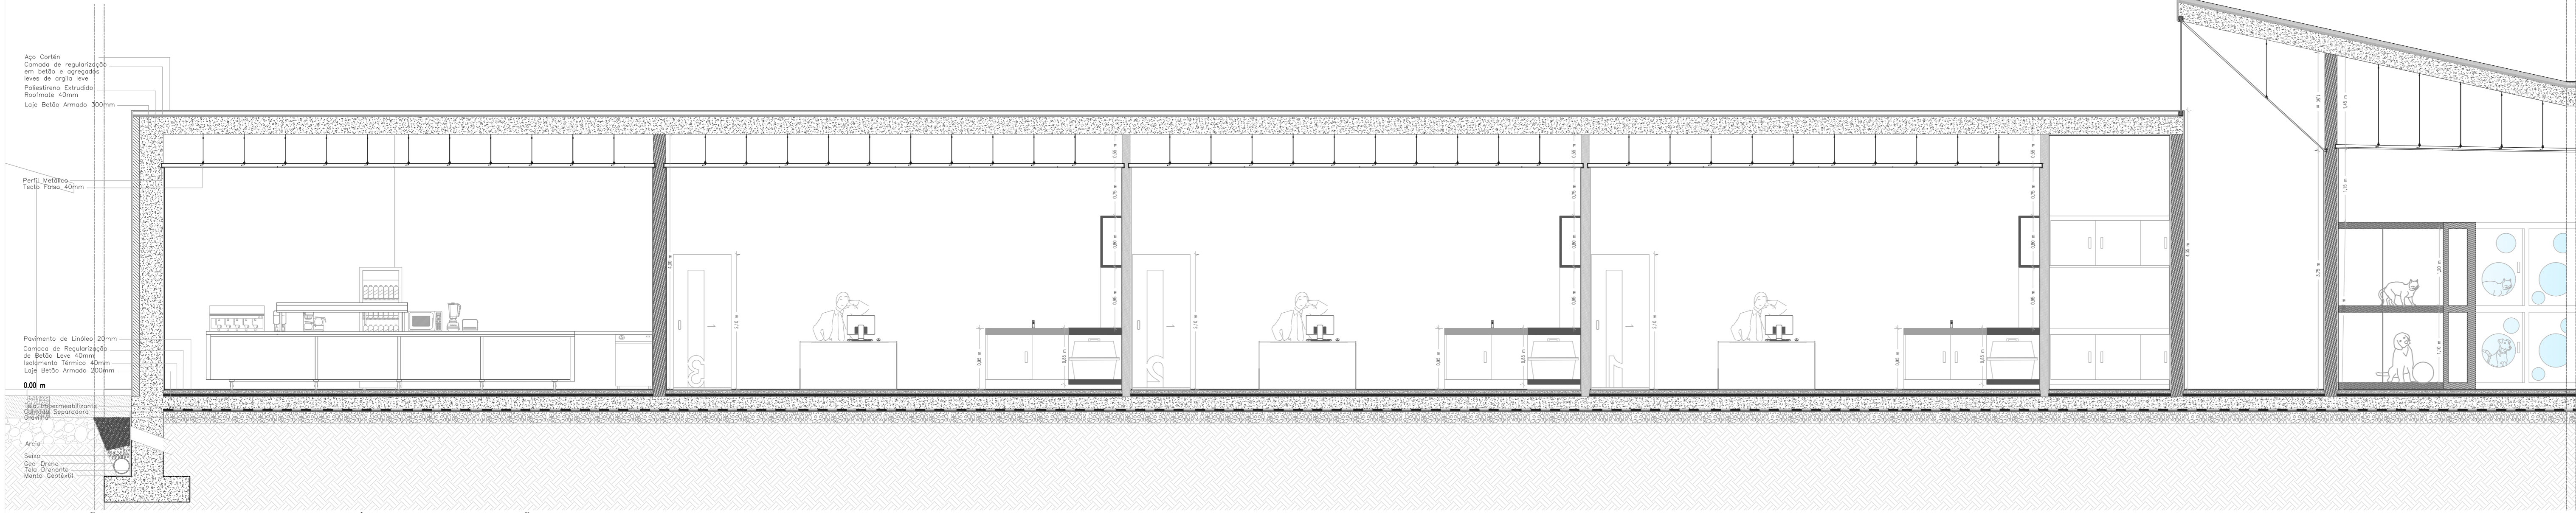


CONTINUAÇÃO DO CORTE LONGITUDINAL PELO EDIFÍCIO DA ESCOLA, RECEÇÃO E HOSPITAL

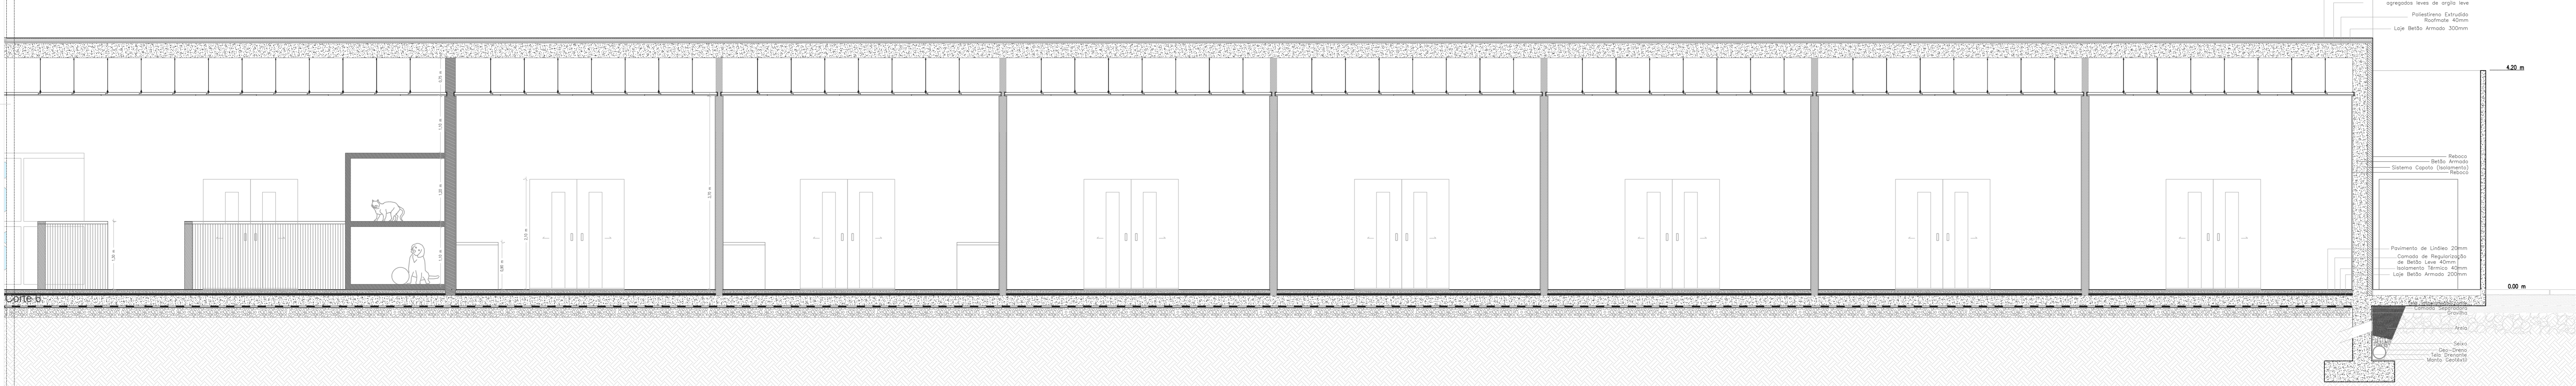


CONTINUAÇÃO DO CORTE LONGITUDINAL PELO EDIFÍCIO DA ESCOLA, RECEÇÃO E HOSPITAL

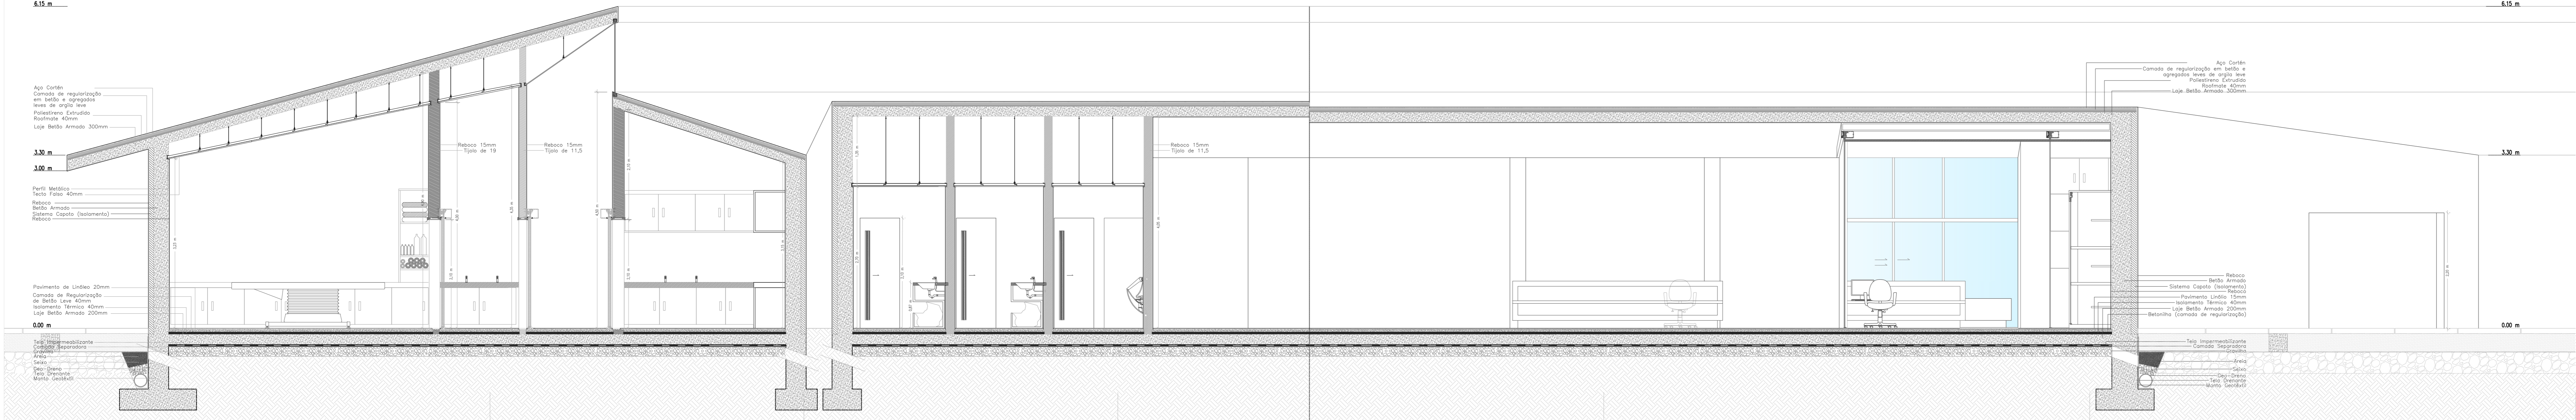

CORTE 8

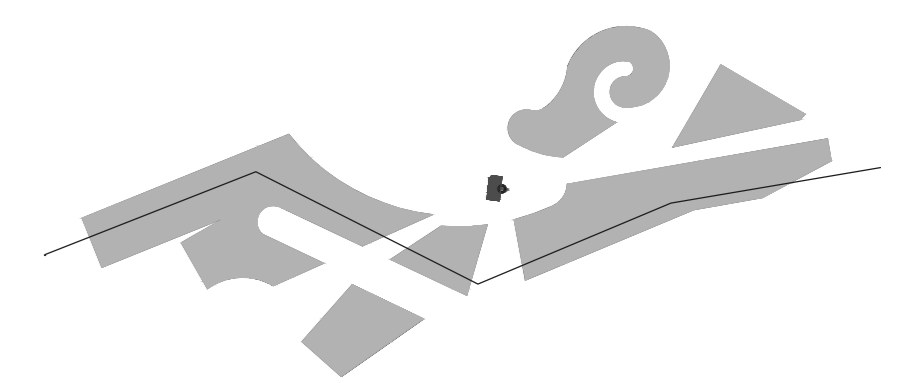

Corte Longitudinal

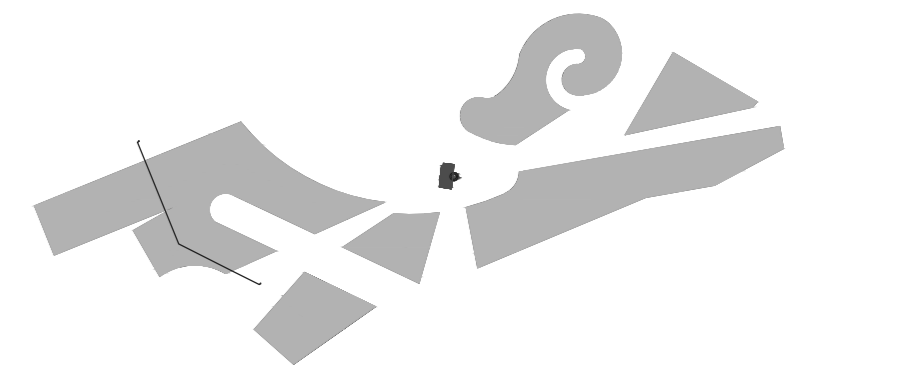

CORTE 8