



Alçado Sudoeste
Escala 1:200

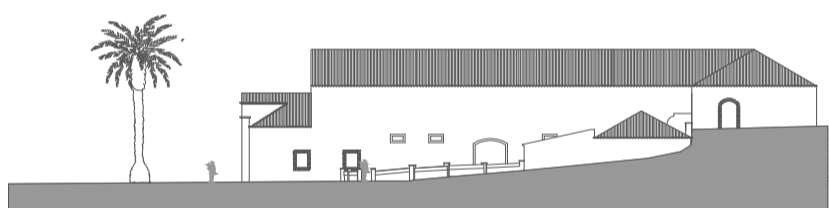


Alçado Nordeste
Escala 1:200



Alçado Sudeste
Escala 1:400

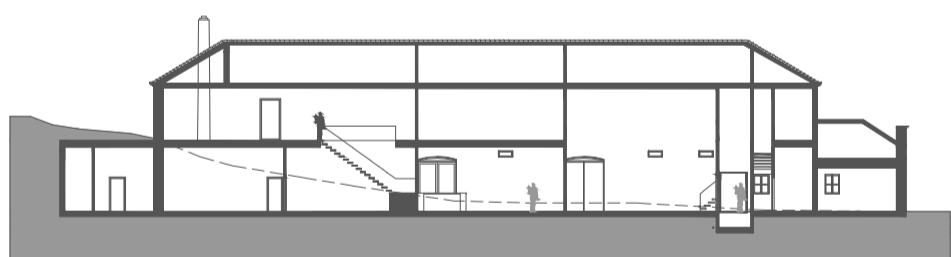

Corte B-B
Escala 1:400

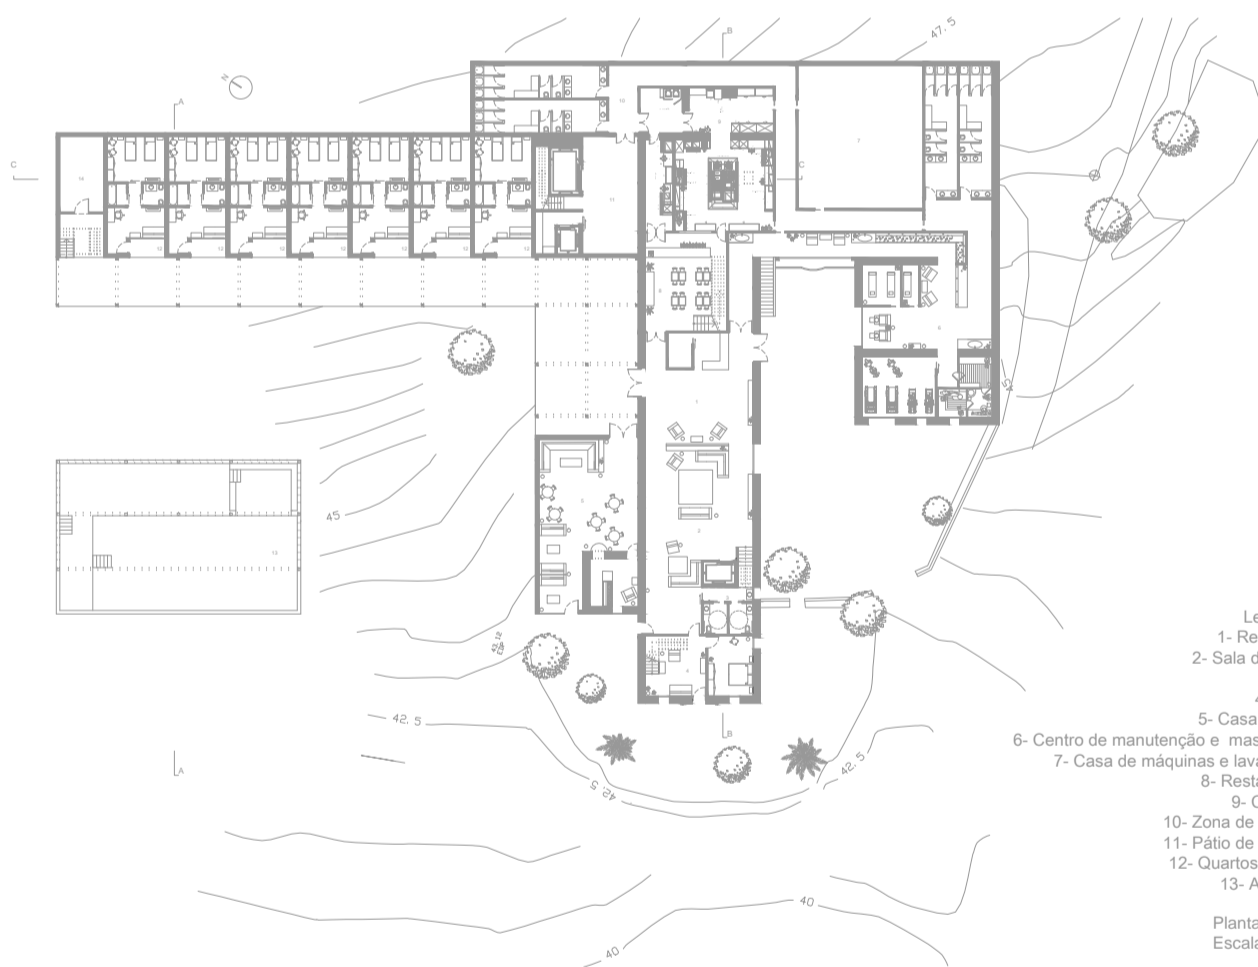

- Legenda:
- 1- Recepção
 - 2- Sala de estar
 - 3- Wc
 - 4- Suite
 - 5- Casa de chá
 - 6- Centro de manutenção e massagem
 - 7- Casa de máquinas e lavanderia
 - 8- Restaurante
 - 9- Cozinha
 - 10- Zona de serviço
 - 11- Pátio de serviço
 - 12- Quartos duplos
 - 13- Arrumos
- Planta piso 0
Escala 1:400

PRODUCED BY AN AUTODESK EDUCATIONAL PRODUCT

PRODUCED BY AN AUTODESK EDUCATIONAL PRODUCT