LEGENDA

OFICINA DE MAQUETES – ACOLHE ATÉ 42 MESAS DE TRABALHO, INCLUINDO BANCADAS PARA MAQUINARIAS E FERRAMENTAS

SALA DE PROJECÇÕES – CAPACIDADE PARA 51 LUGARES INDIVIDUAIS

CONDUTAS PARA VENTILAÇÃO NATURAL

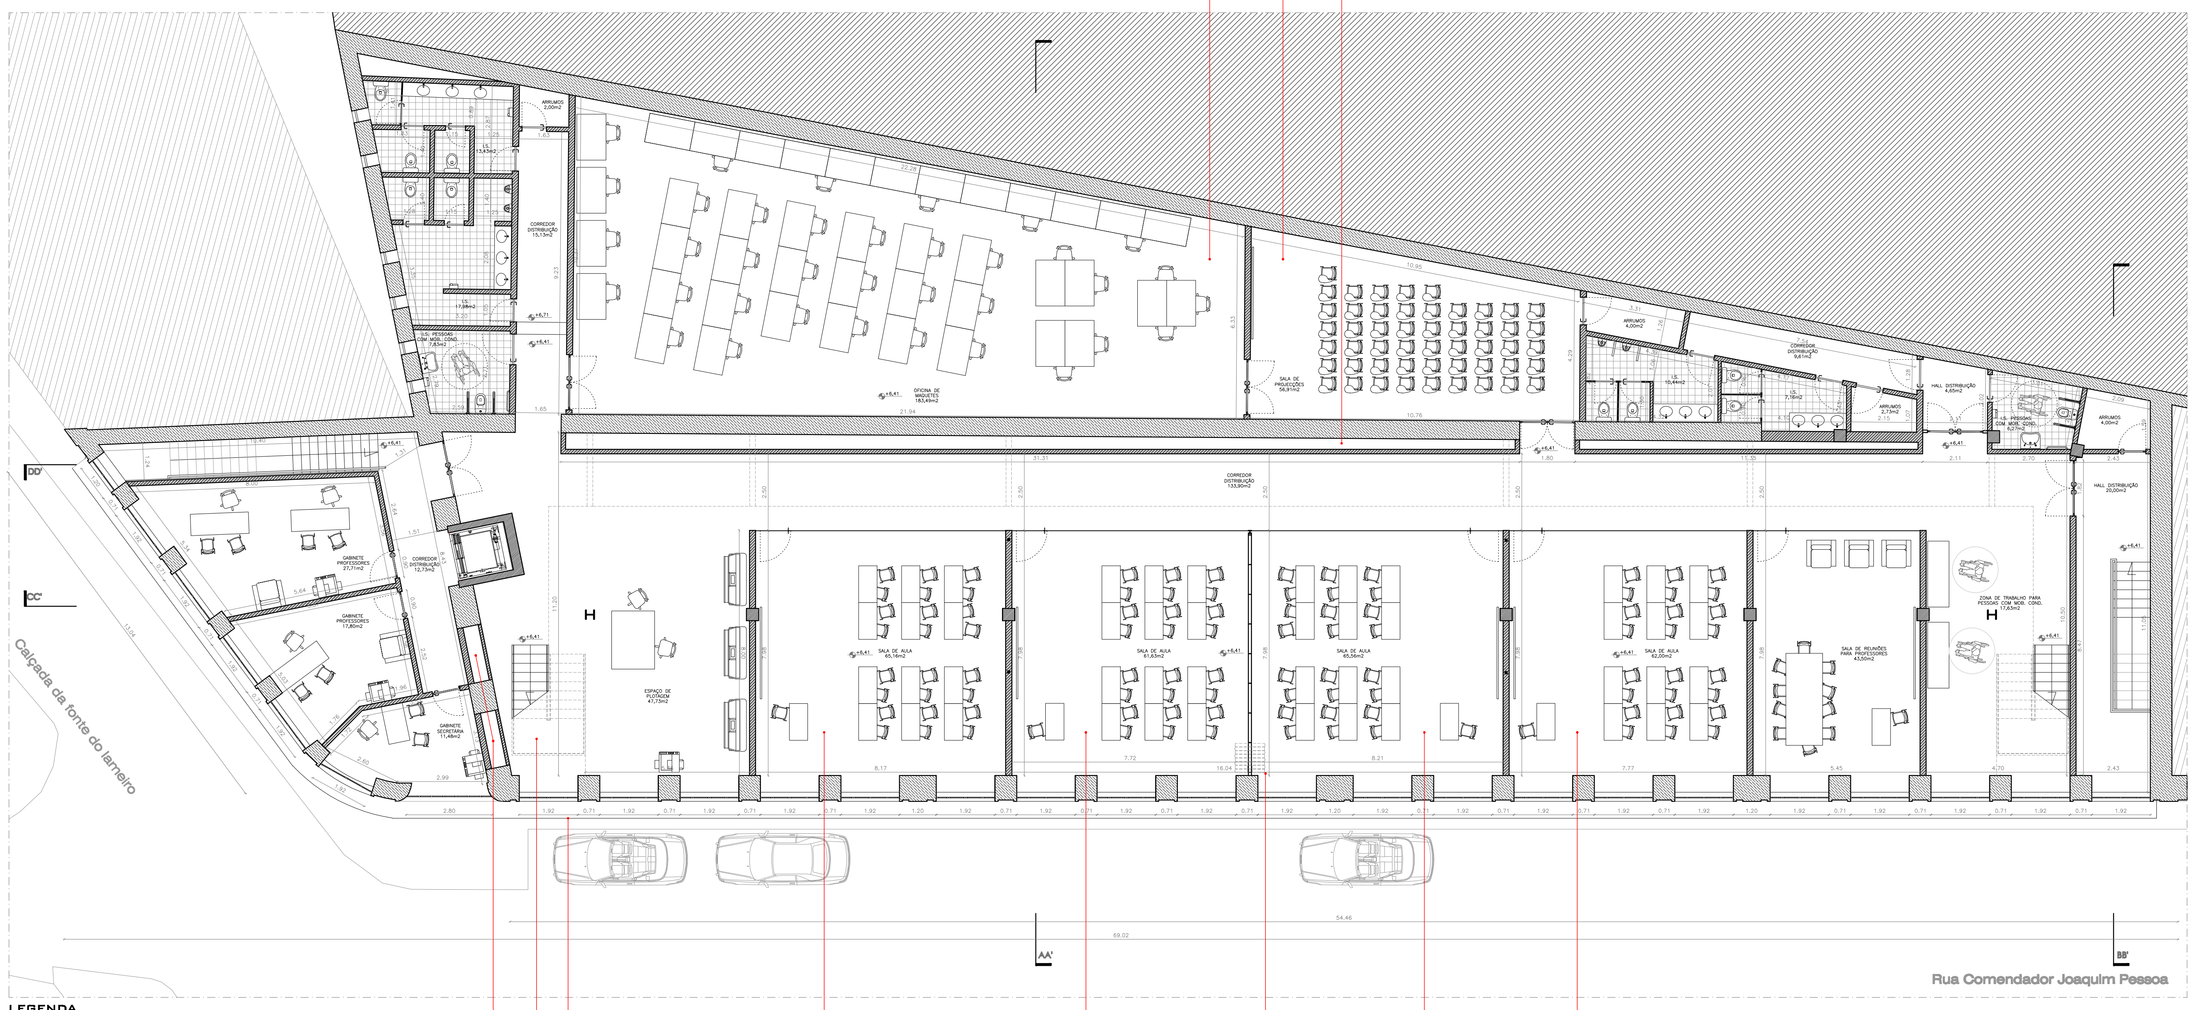
Rua Comendador Joaquim Pessoa
AA'
BB'
CC'
DD'
H
H
CORREDOR DISTRIBUIÇÃO 133,80m2
HALL DISTRIBUIÇÃO 20,00m2
