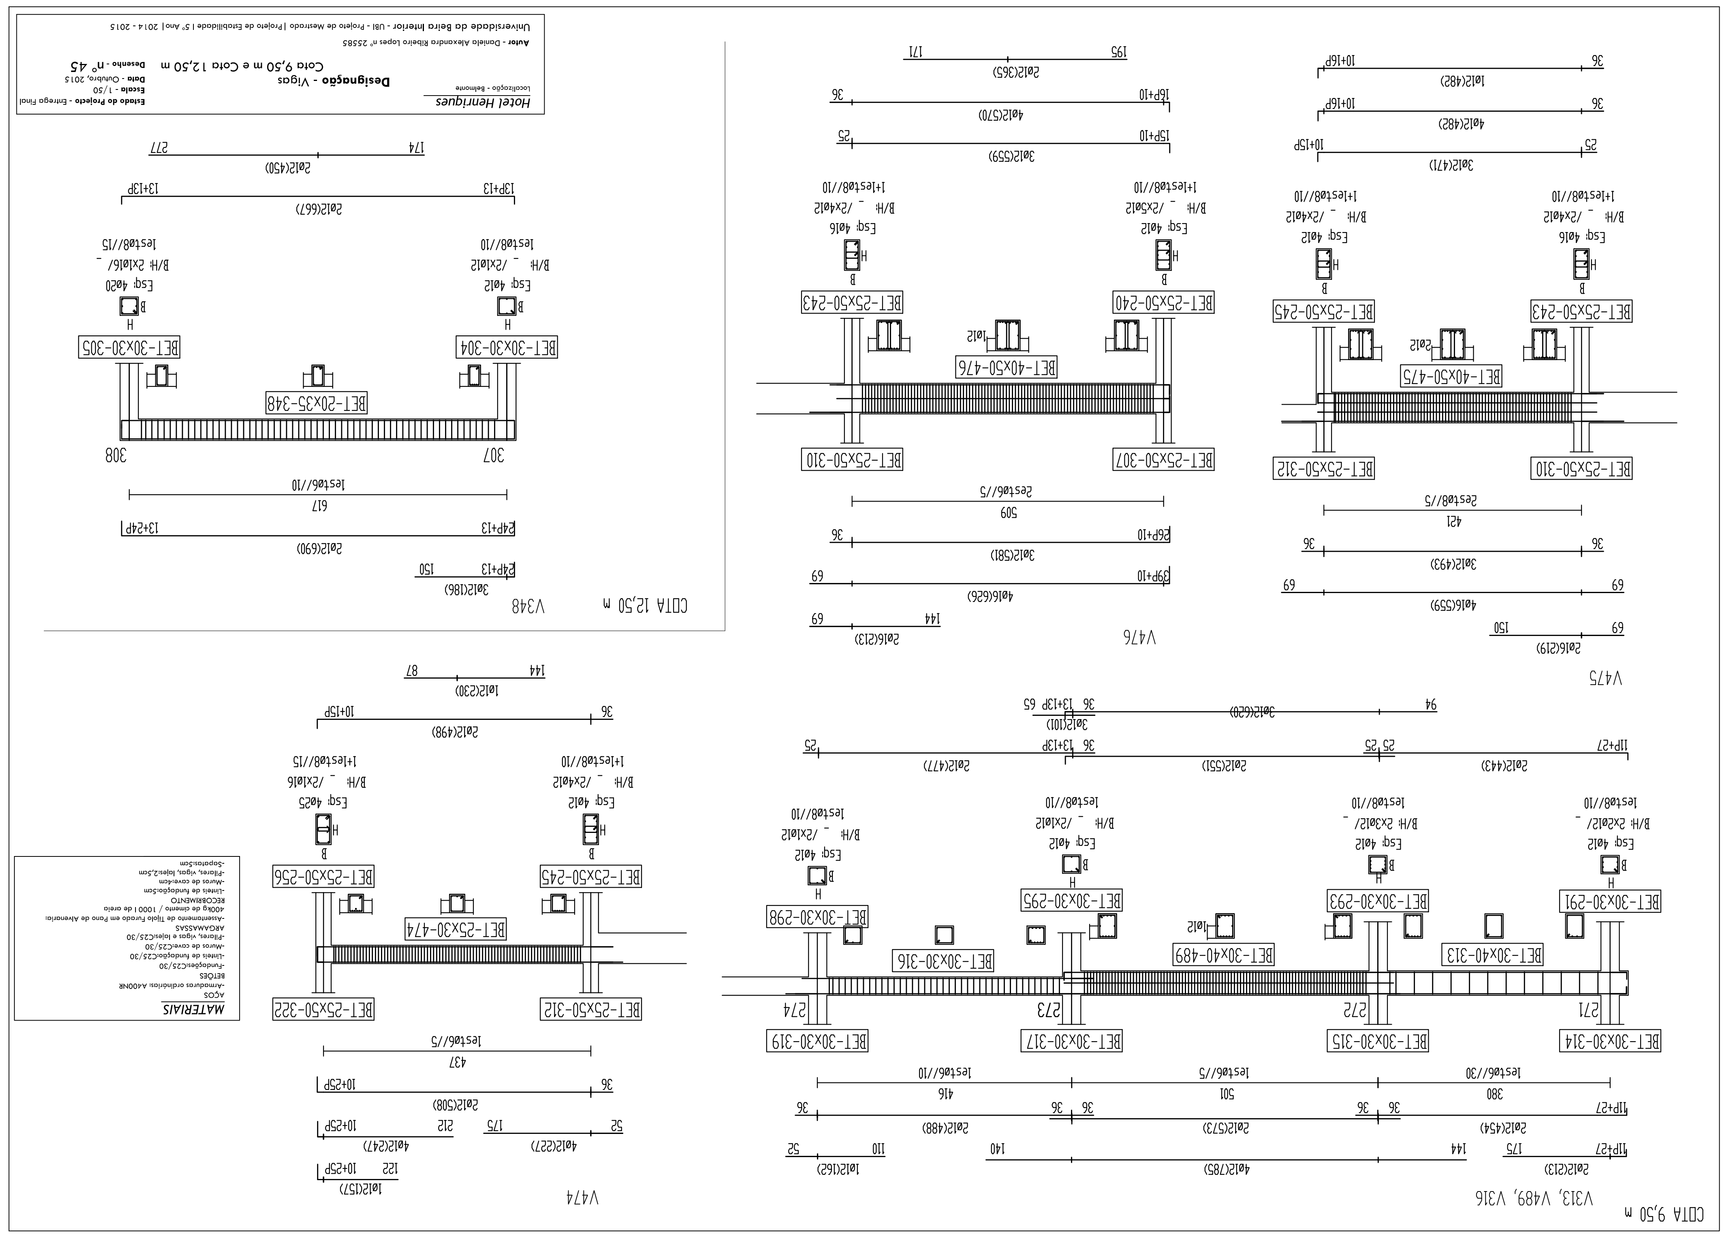
CDTA 9,50 m
V313, V489, V316
V474
V476
V475
CDTA 12,50 m
V348
MATERIAIS
Hotel Hentriques
Designação - Vigas Coro 9,50 m e Coro 12,50 m
Estado de Projecto - Emissão Final
Universidade do Beira Interior - UBI - Polo de Ciências da Saúde
Aluno - Daniela Alexandra Baptista Lopes nº 25383
Universidade do Beira Interior - UBI - Polo de Ciências da Saúde | 5º Ano | 2014 - 2015

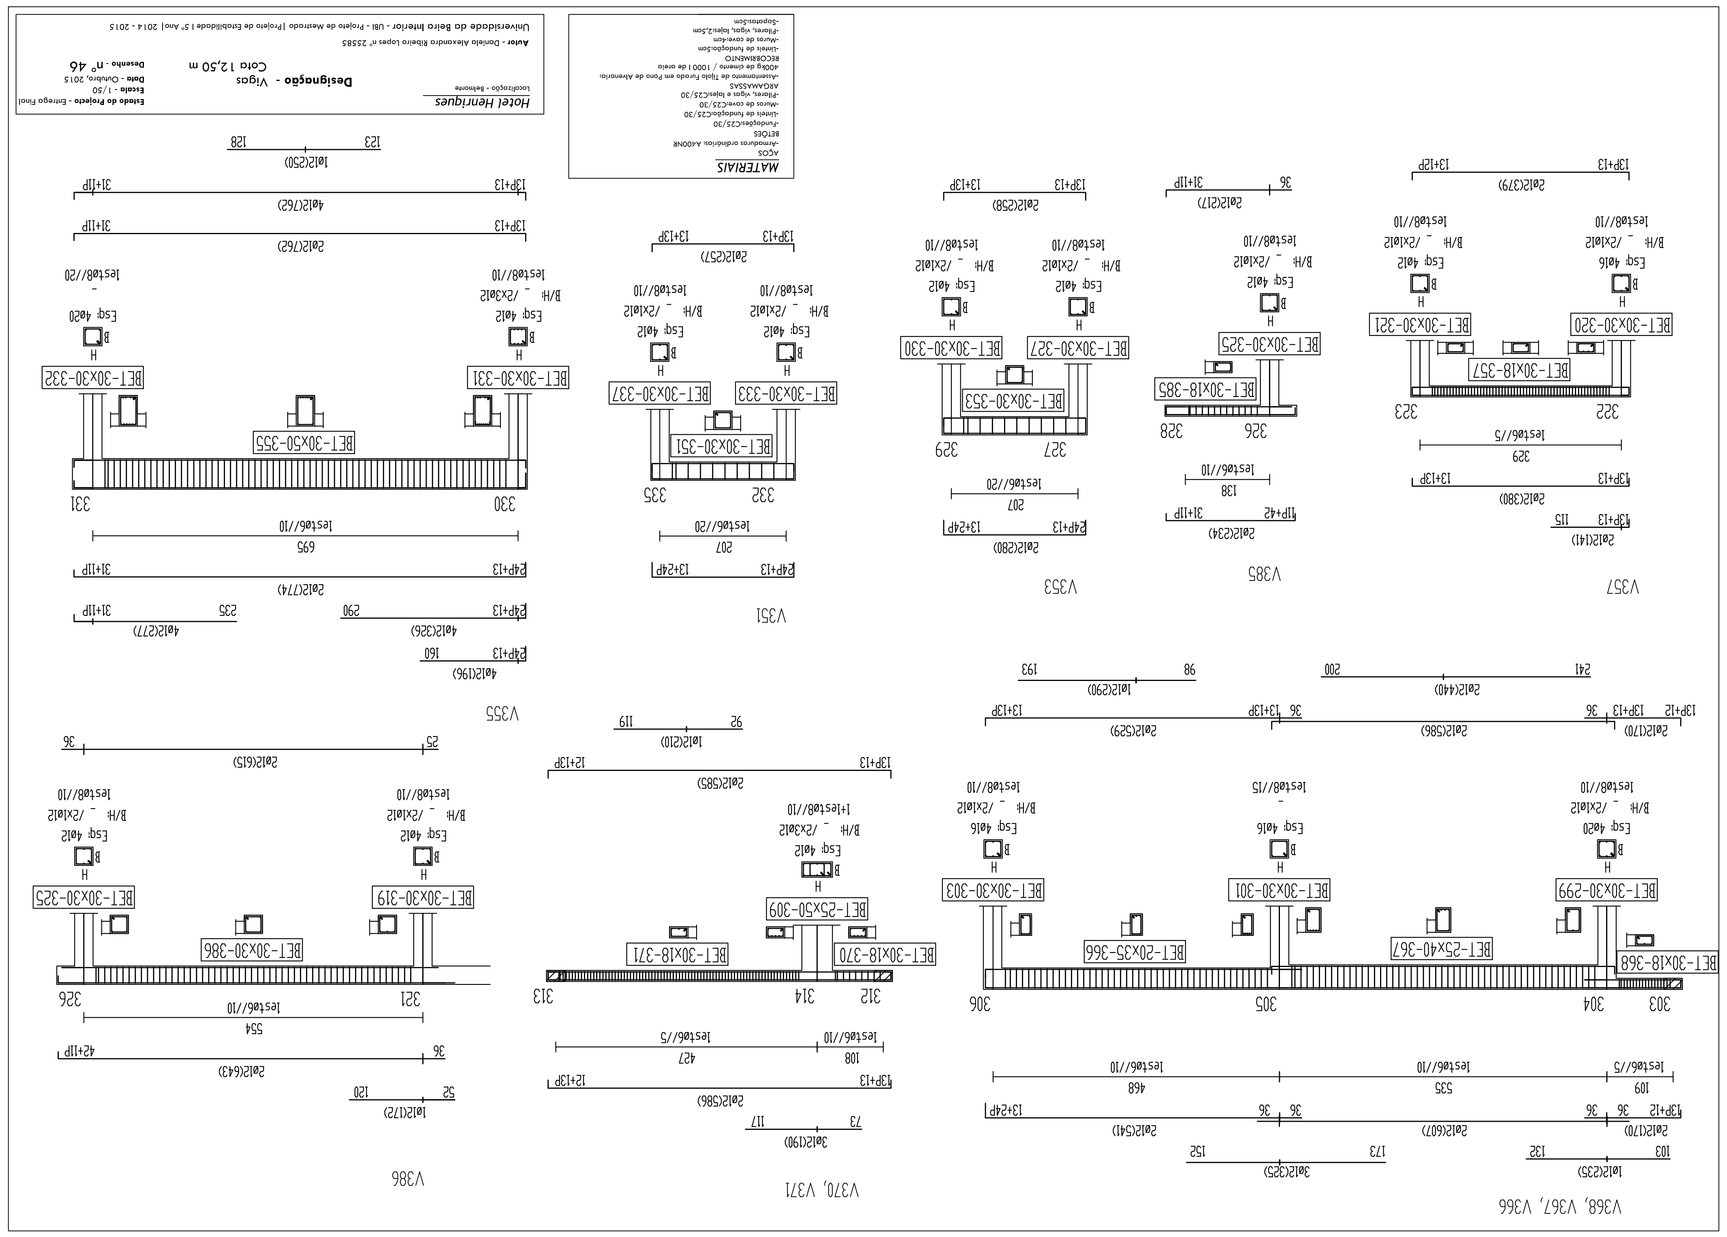
V368, V367, V366
V370, V371
V386
V357
V385
V353
V351
V355
MATERIAIS
Hotel Hentriques
Designação - Vigas Coro 12,50 m
Estado de Projecto - Emissão Final
Universidade do Beira Interior - UBI - Polo de Ciências da Saúde | 5º Ano | 2014 - 2015

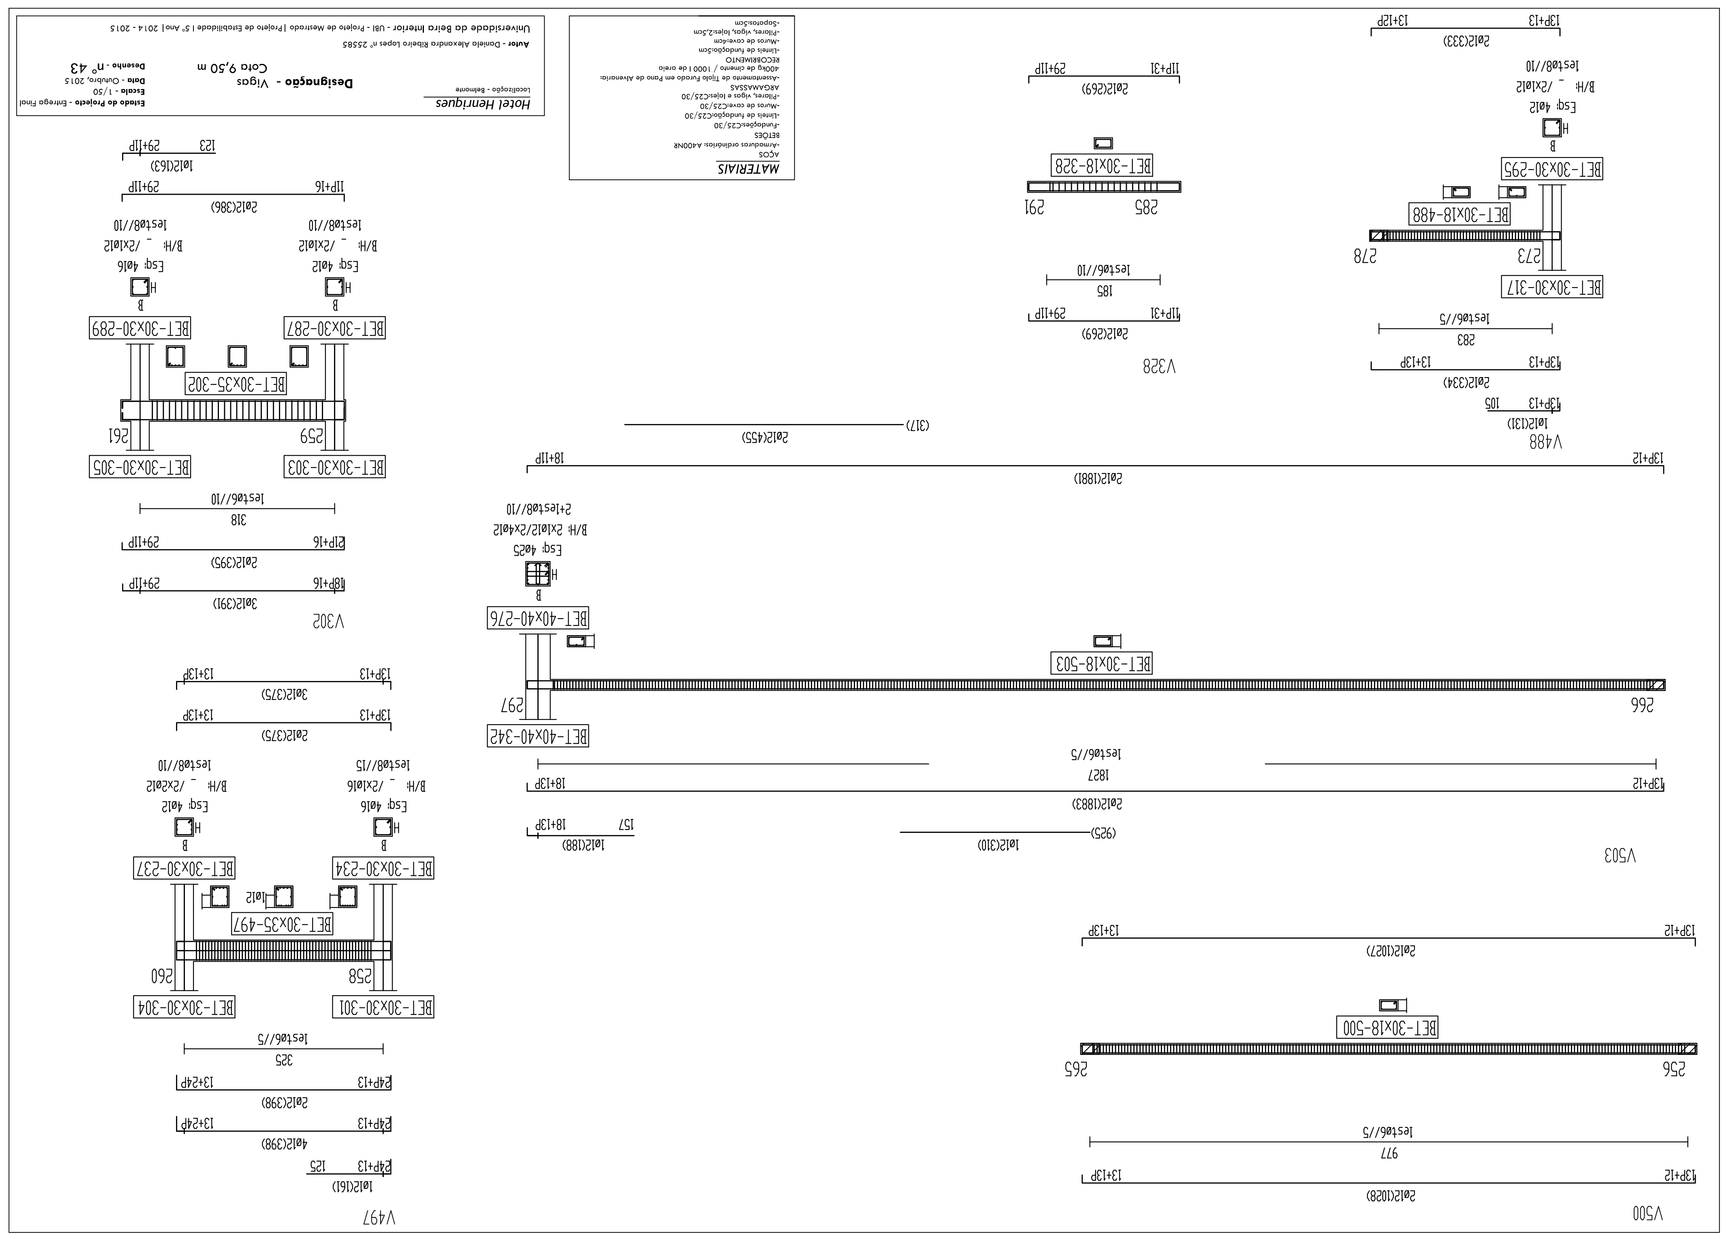
V500
V497
V502
V503
V488
V328
MATERIAIS
Hotel Hentriques
Designação - Vigas Coro 9,50 m
Estado de Projecto - Emissão Final
Universidade do Beira Interior - UBI - Polo de Ciências da Saúde | 5º Ano | 2014 - 2015

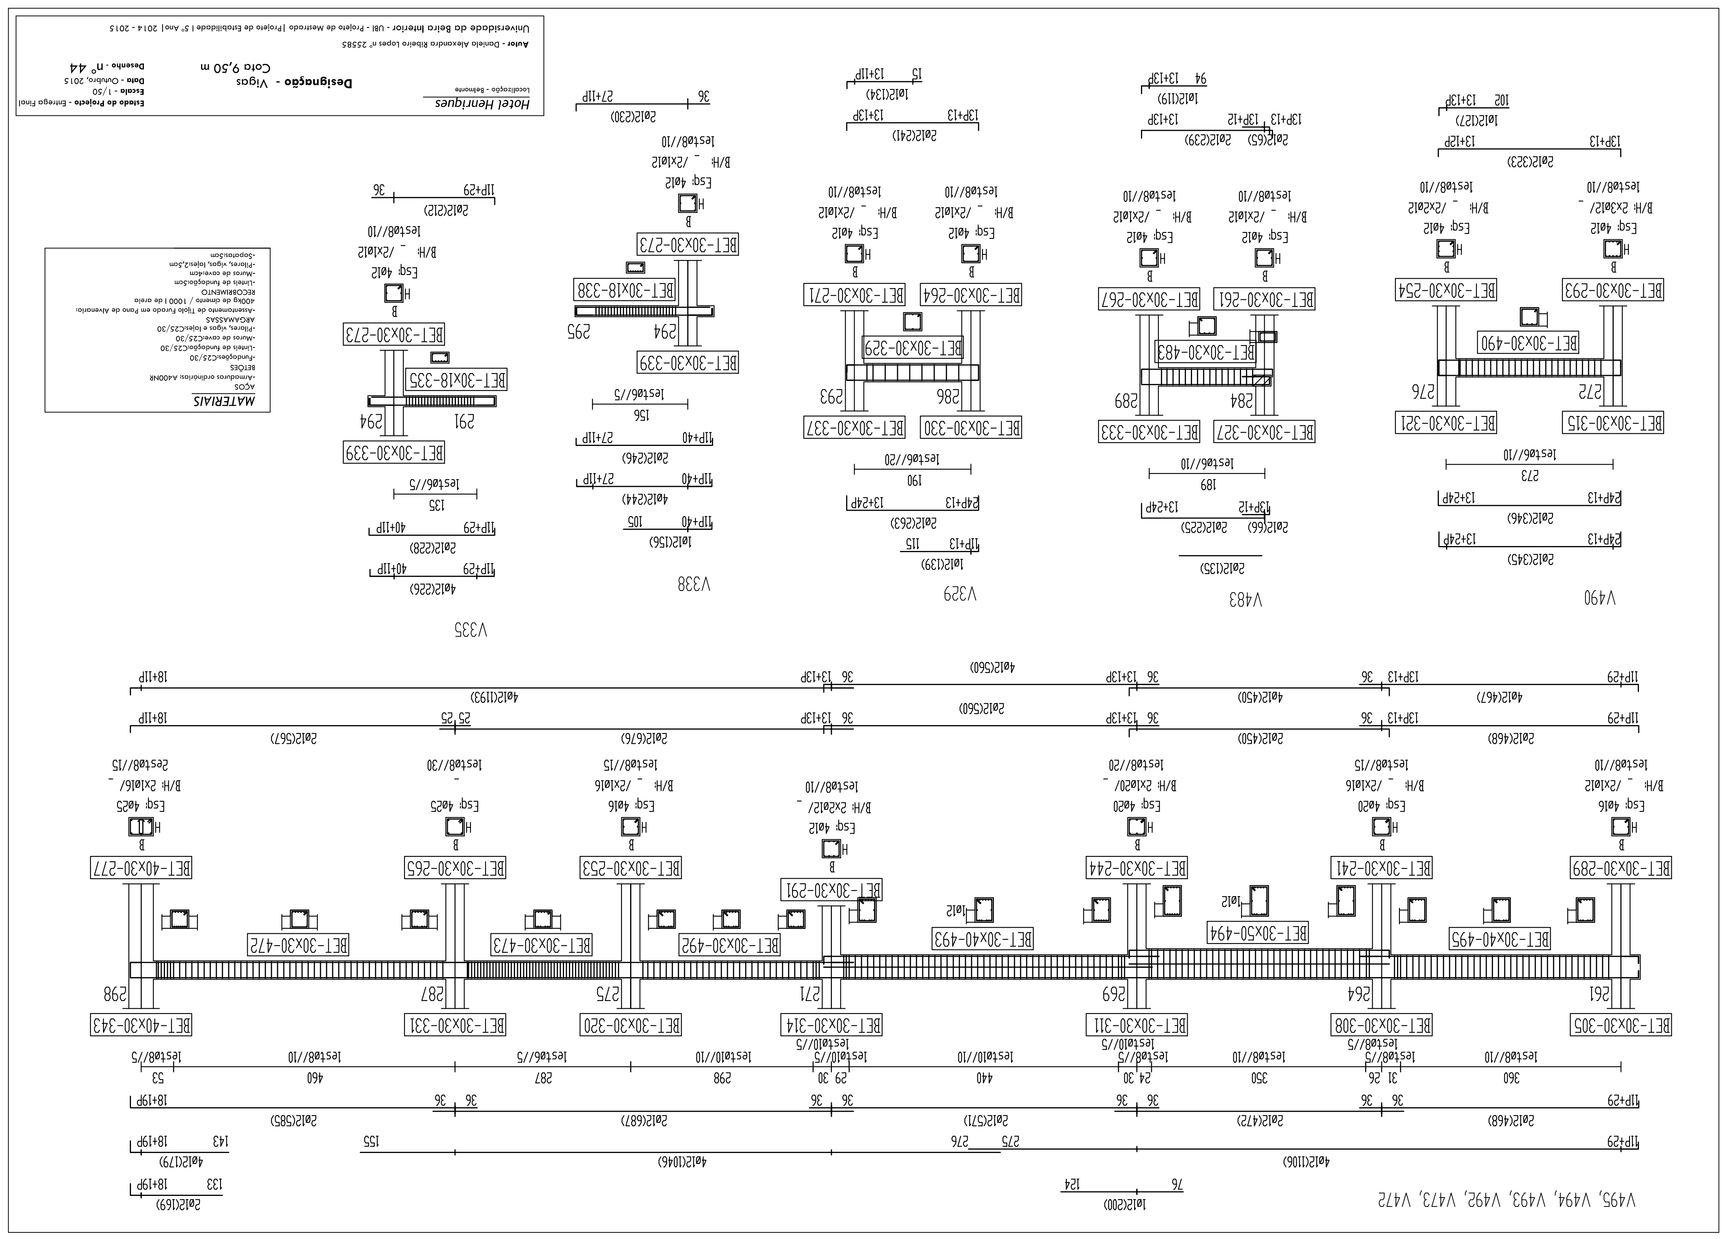
V495, V494, V493, V492, V472, V471
V490
V483
V329
V338
V335
MATERIAIS
Hotel Hentriques
Designação - Vigas Coro 9,50 m
Estado de Projecto - Emissão Final
Universidade do Beira Interior - UBI - Polo de Ciências da Saúde | 5º Ano | 2014 - 2015