


Jardim do Álamo

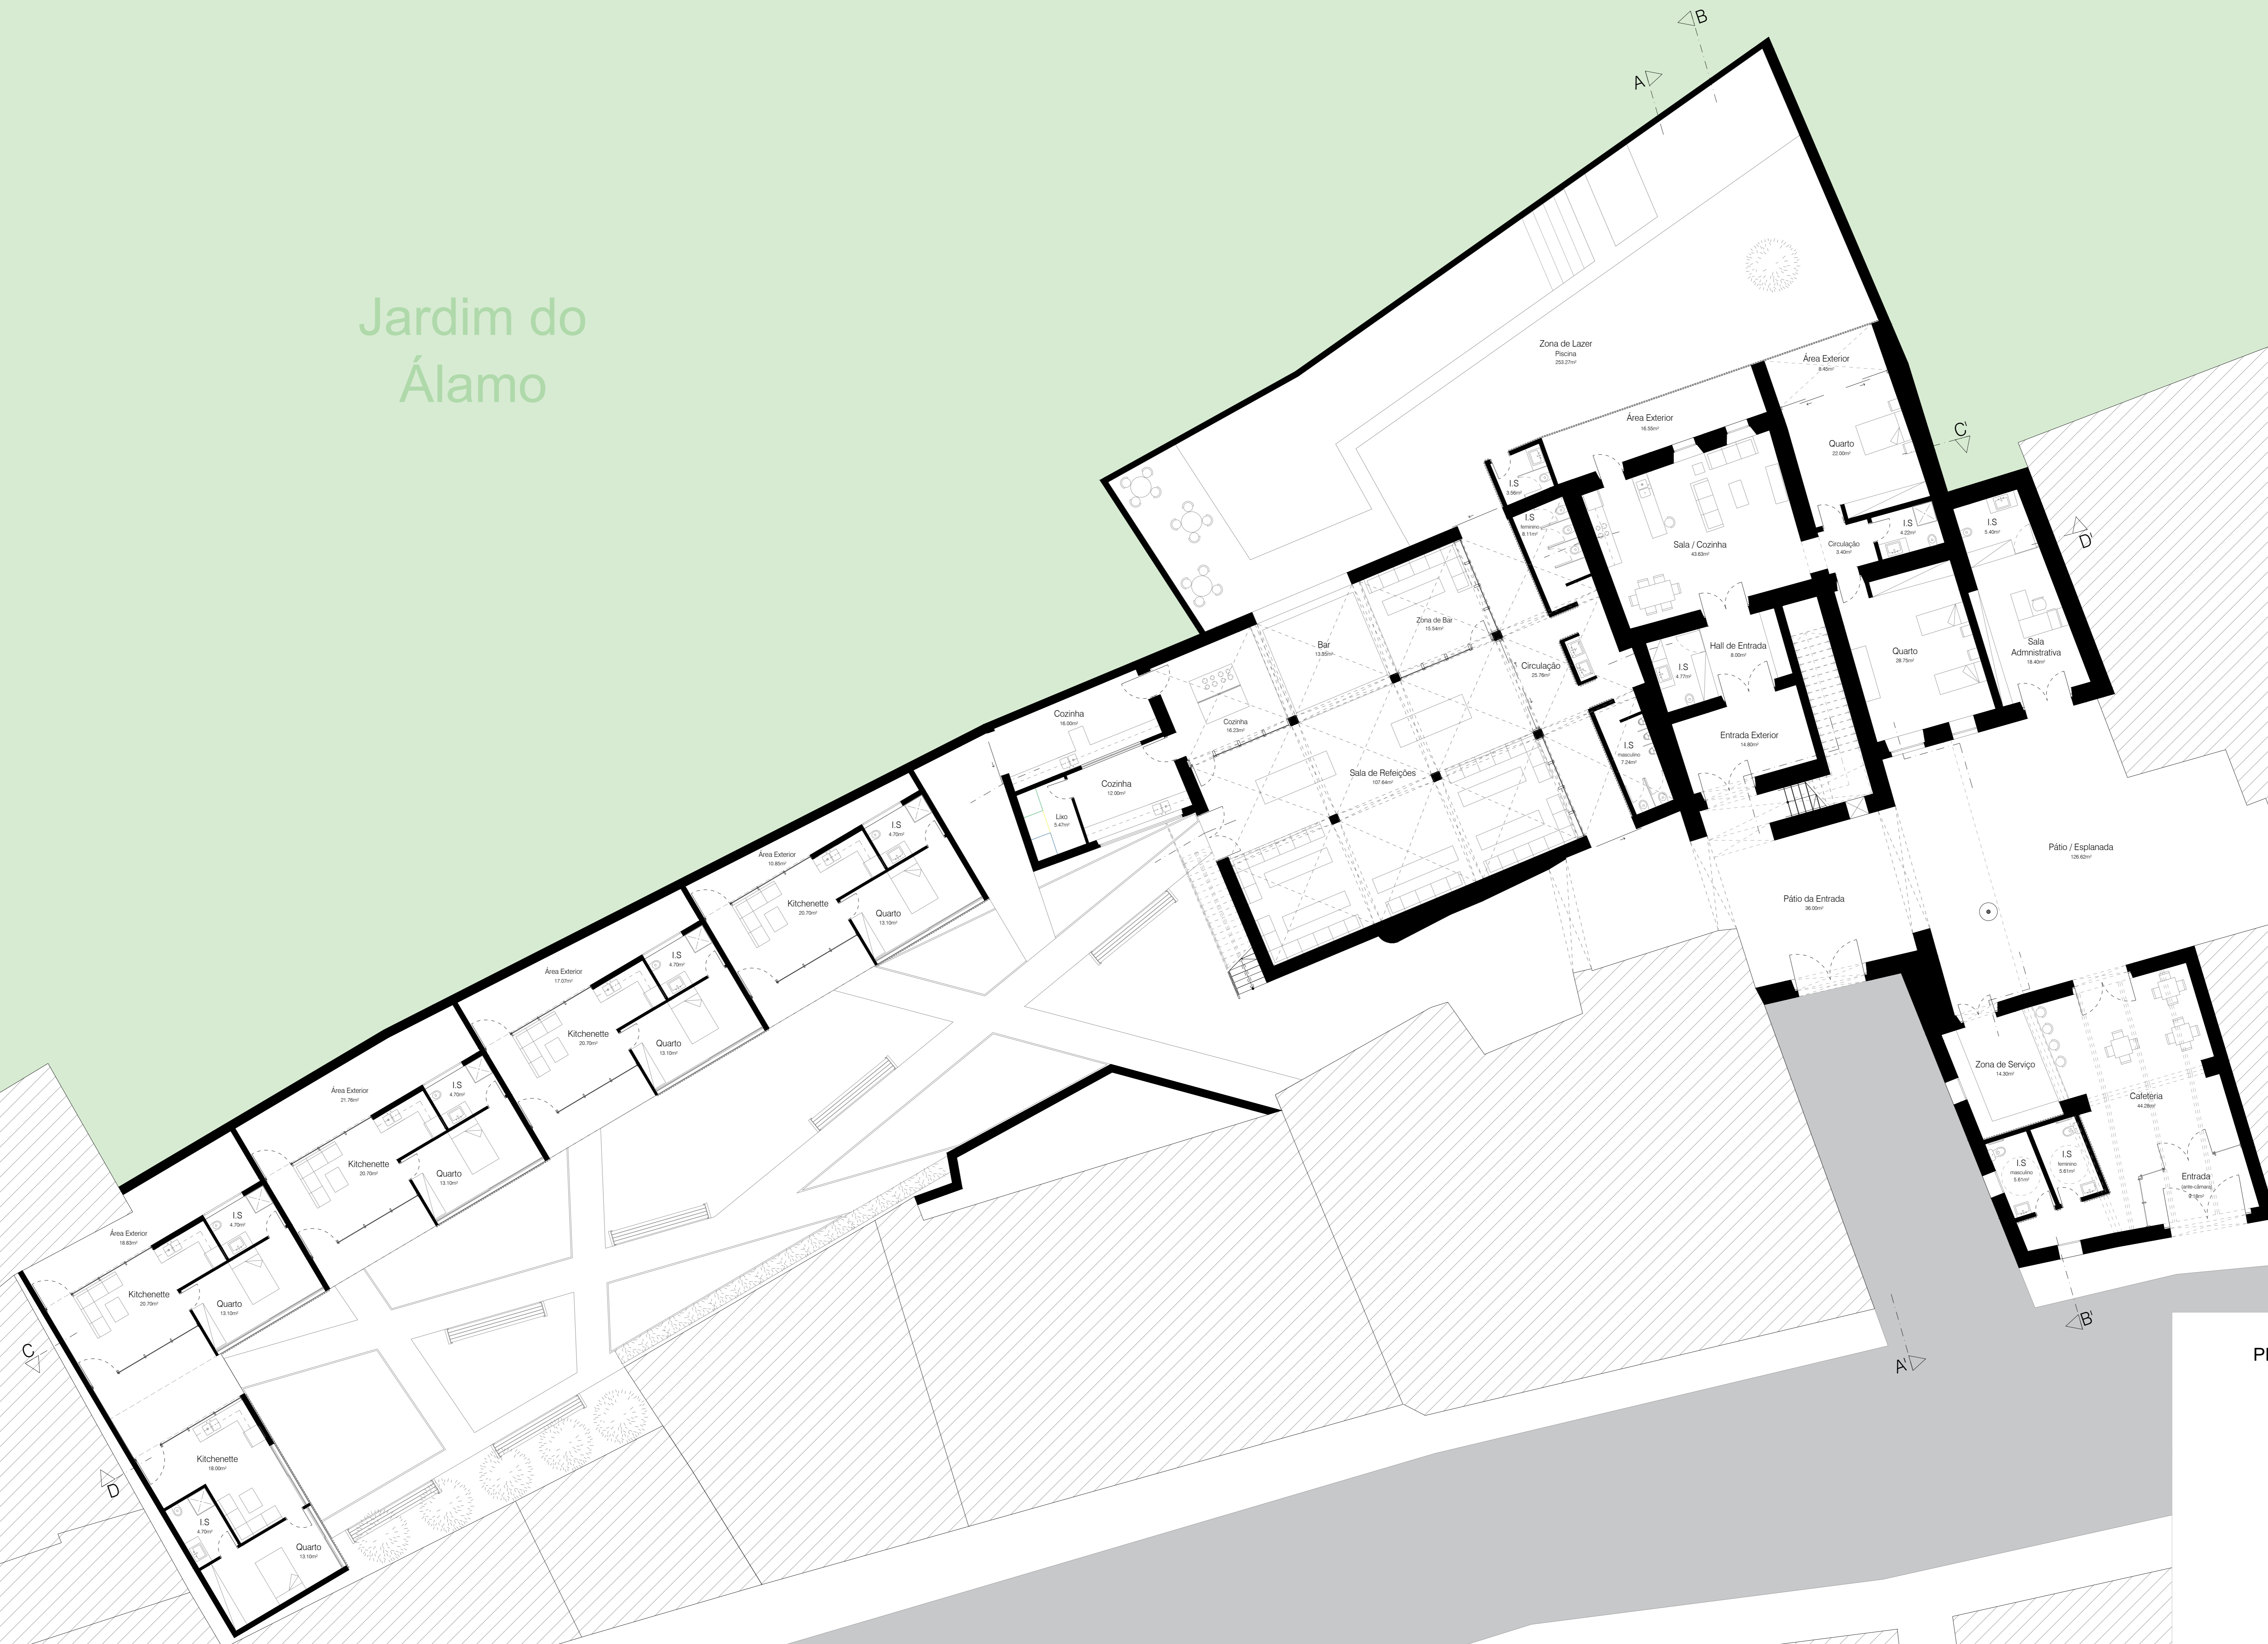

"CASA DO ÁLAMO"
PROJETO DE REABILITAÇÃO E AMPLIAÇÃO

PROPOSTA
PLANTA PISO 0
ESCALA 1:100

Avenida 25 de Abril