


CORTE C

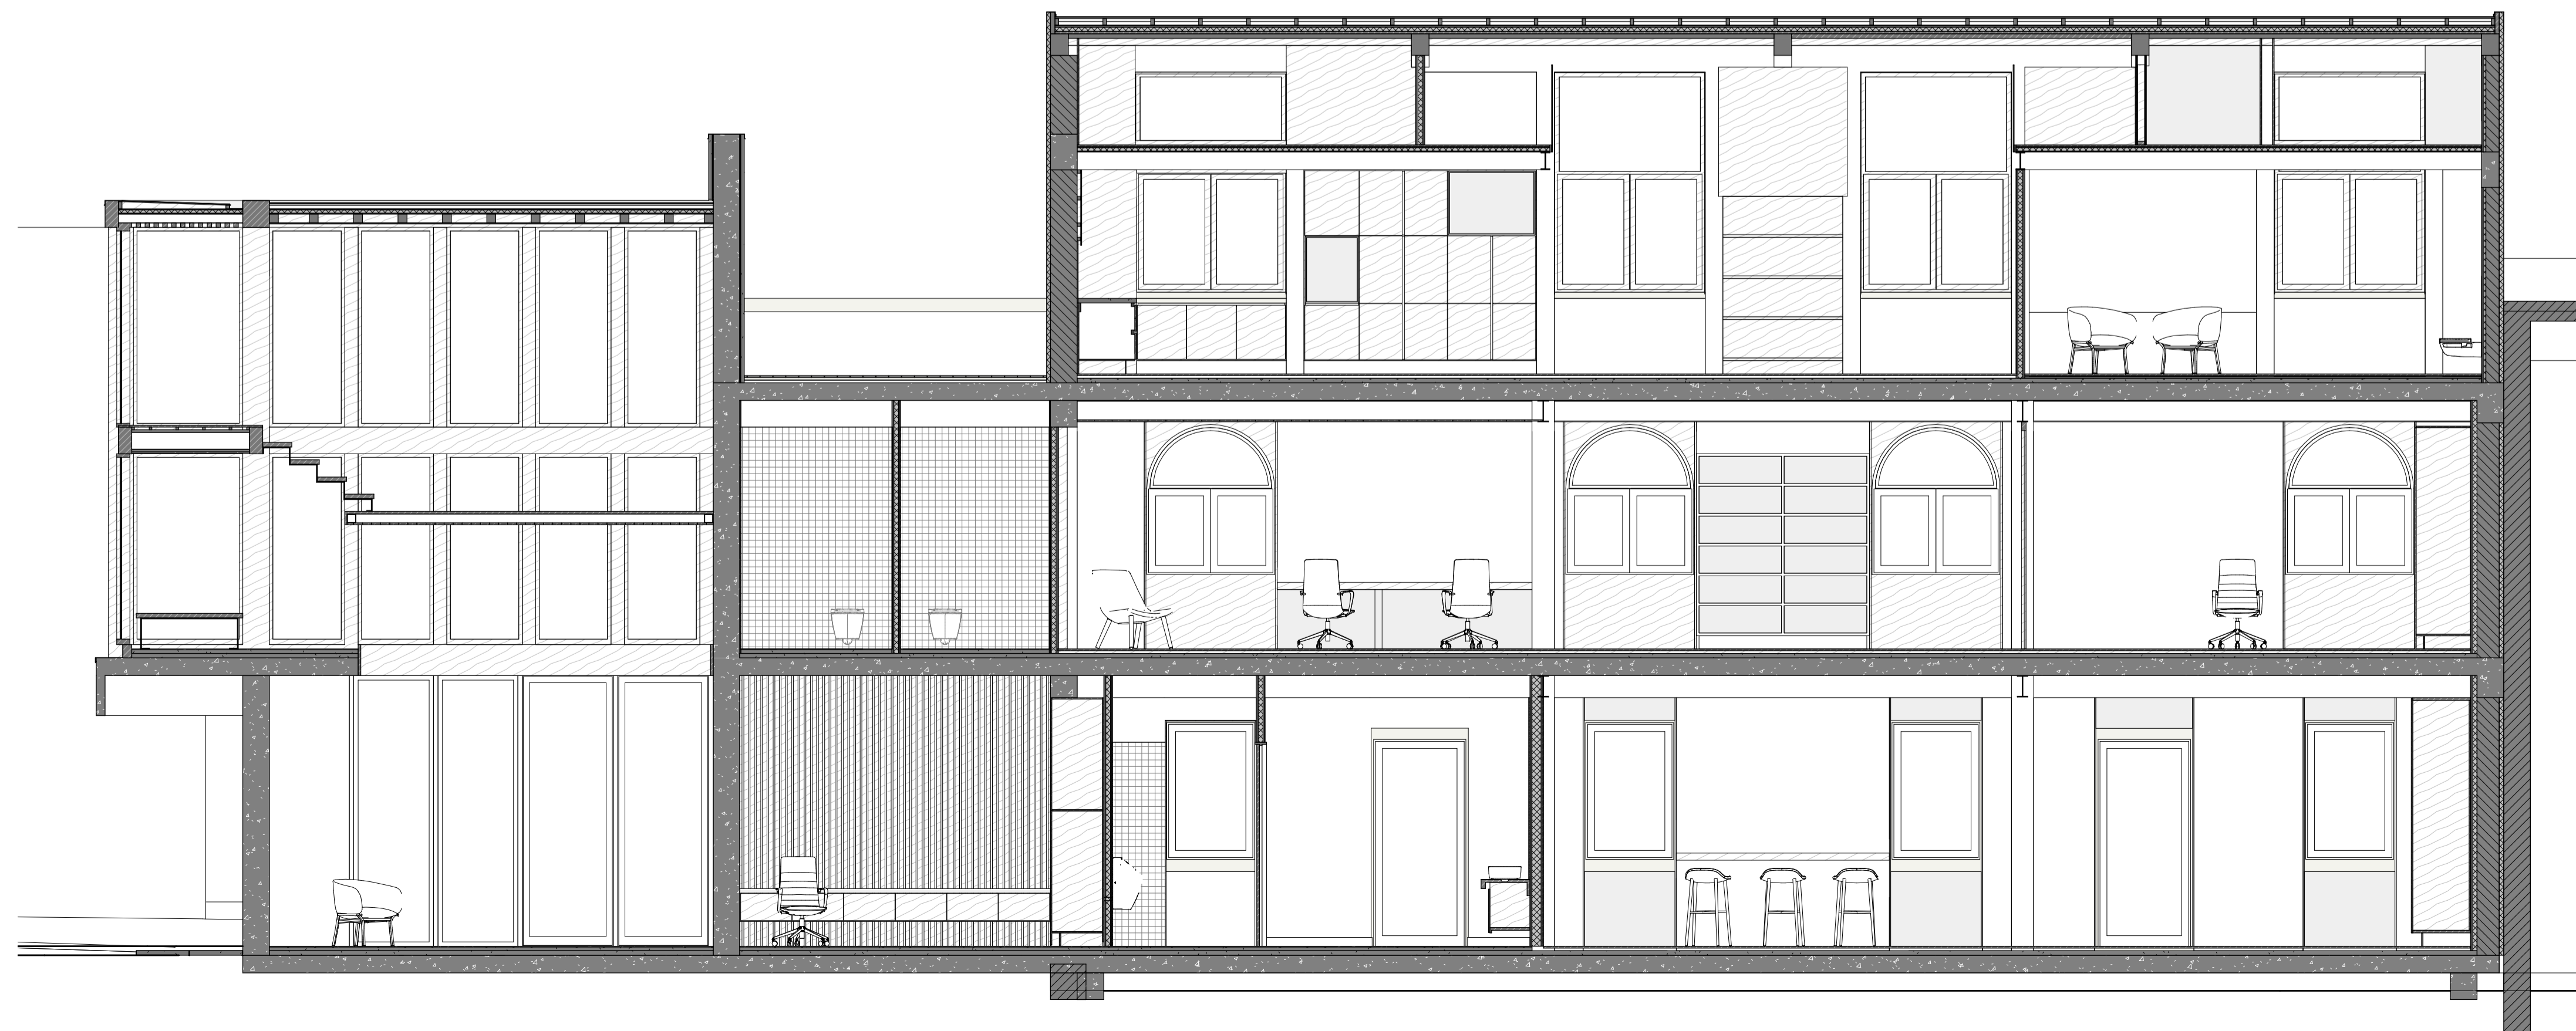

CORTE D

CENTRO DE COWORKING & COLIVING
REABILITAÇÃO DE EDIFÍCIO HABITACIONAL

LOCAL TRAVESSA PÊRO ALVITO - LEIRIA

SETEMBRO 2020

Cortes C + D

ESCALA

1:50

REF. 15_PE

