


C.05

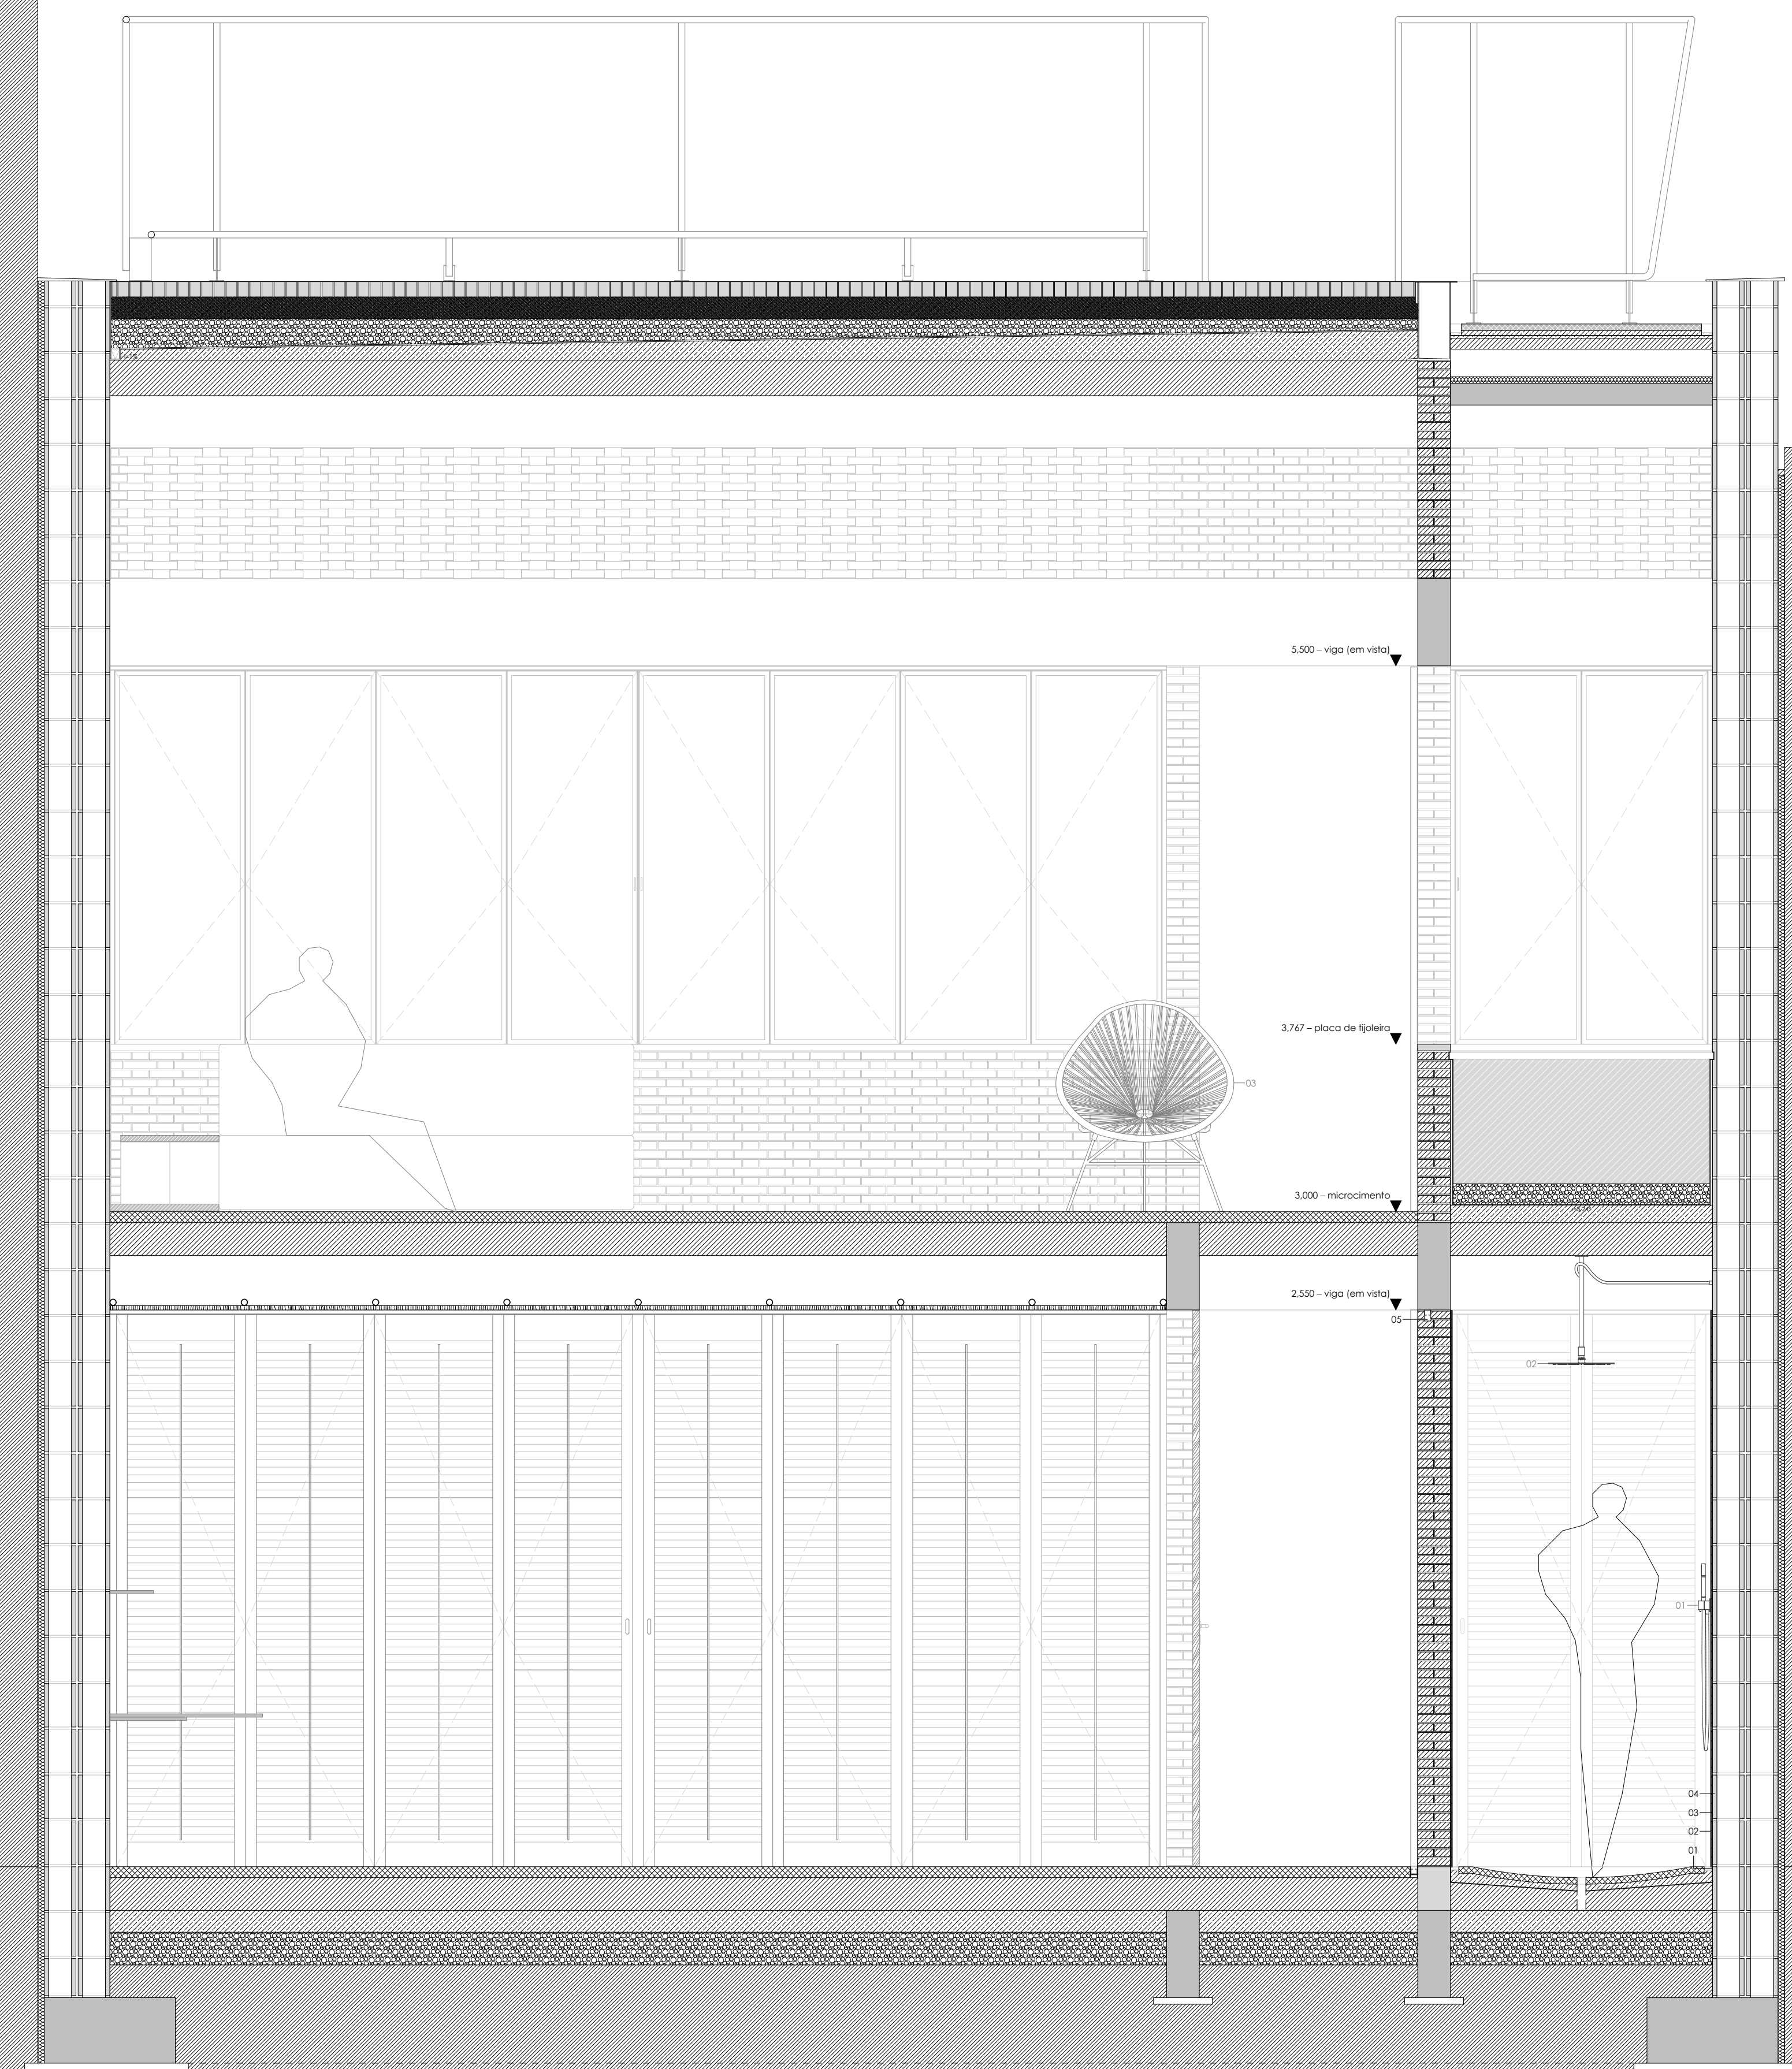

C.06

