
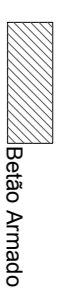
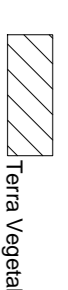
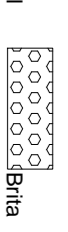


MATERIAIS

-  Betão Armado
-  Tera Vigeval
-  Bita

Corte CD

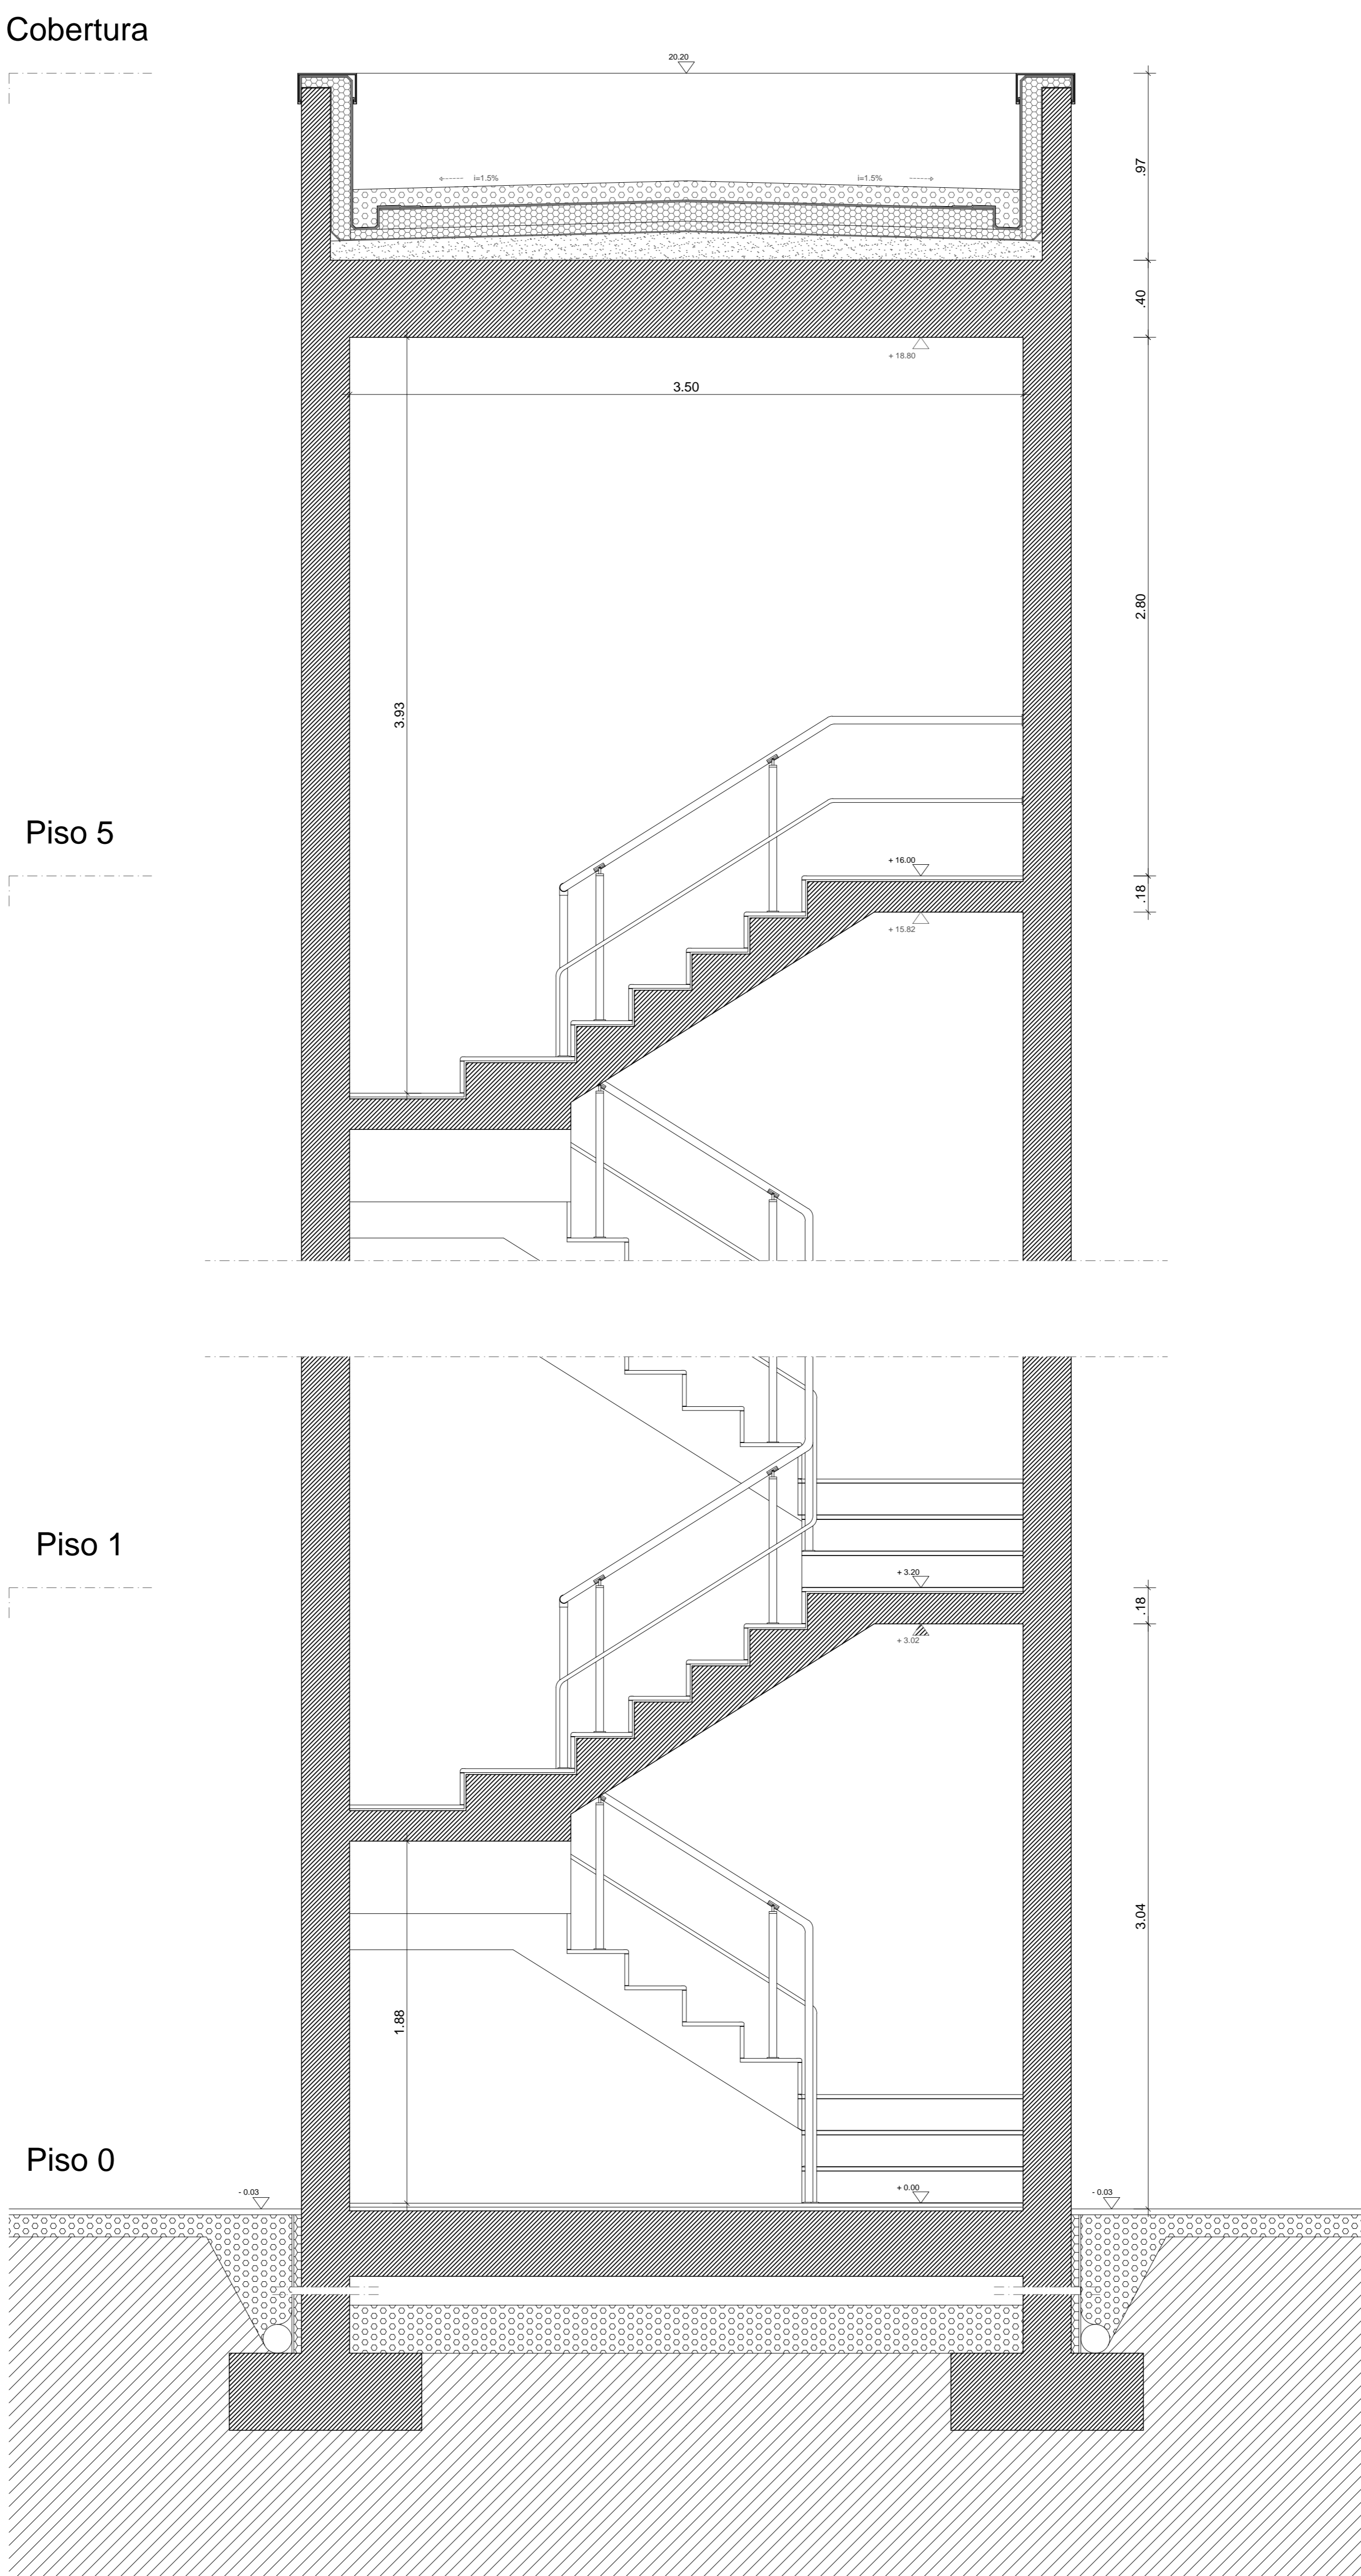

Cobertura

Piso 5

Piso 1

Piso 0