



CORTE EE'

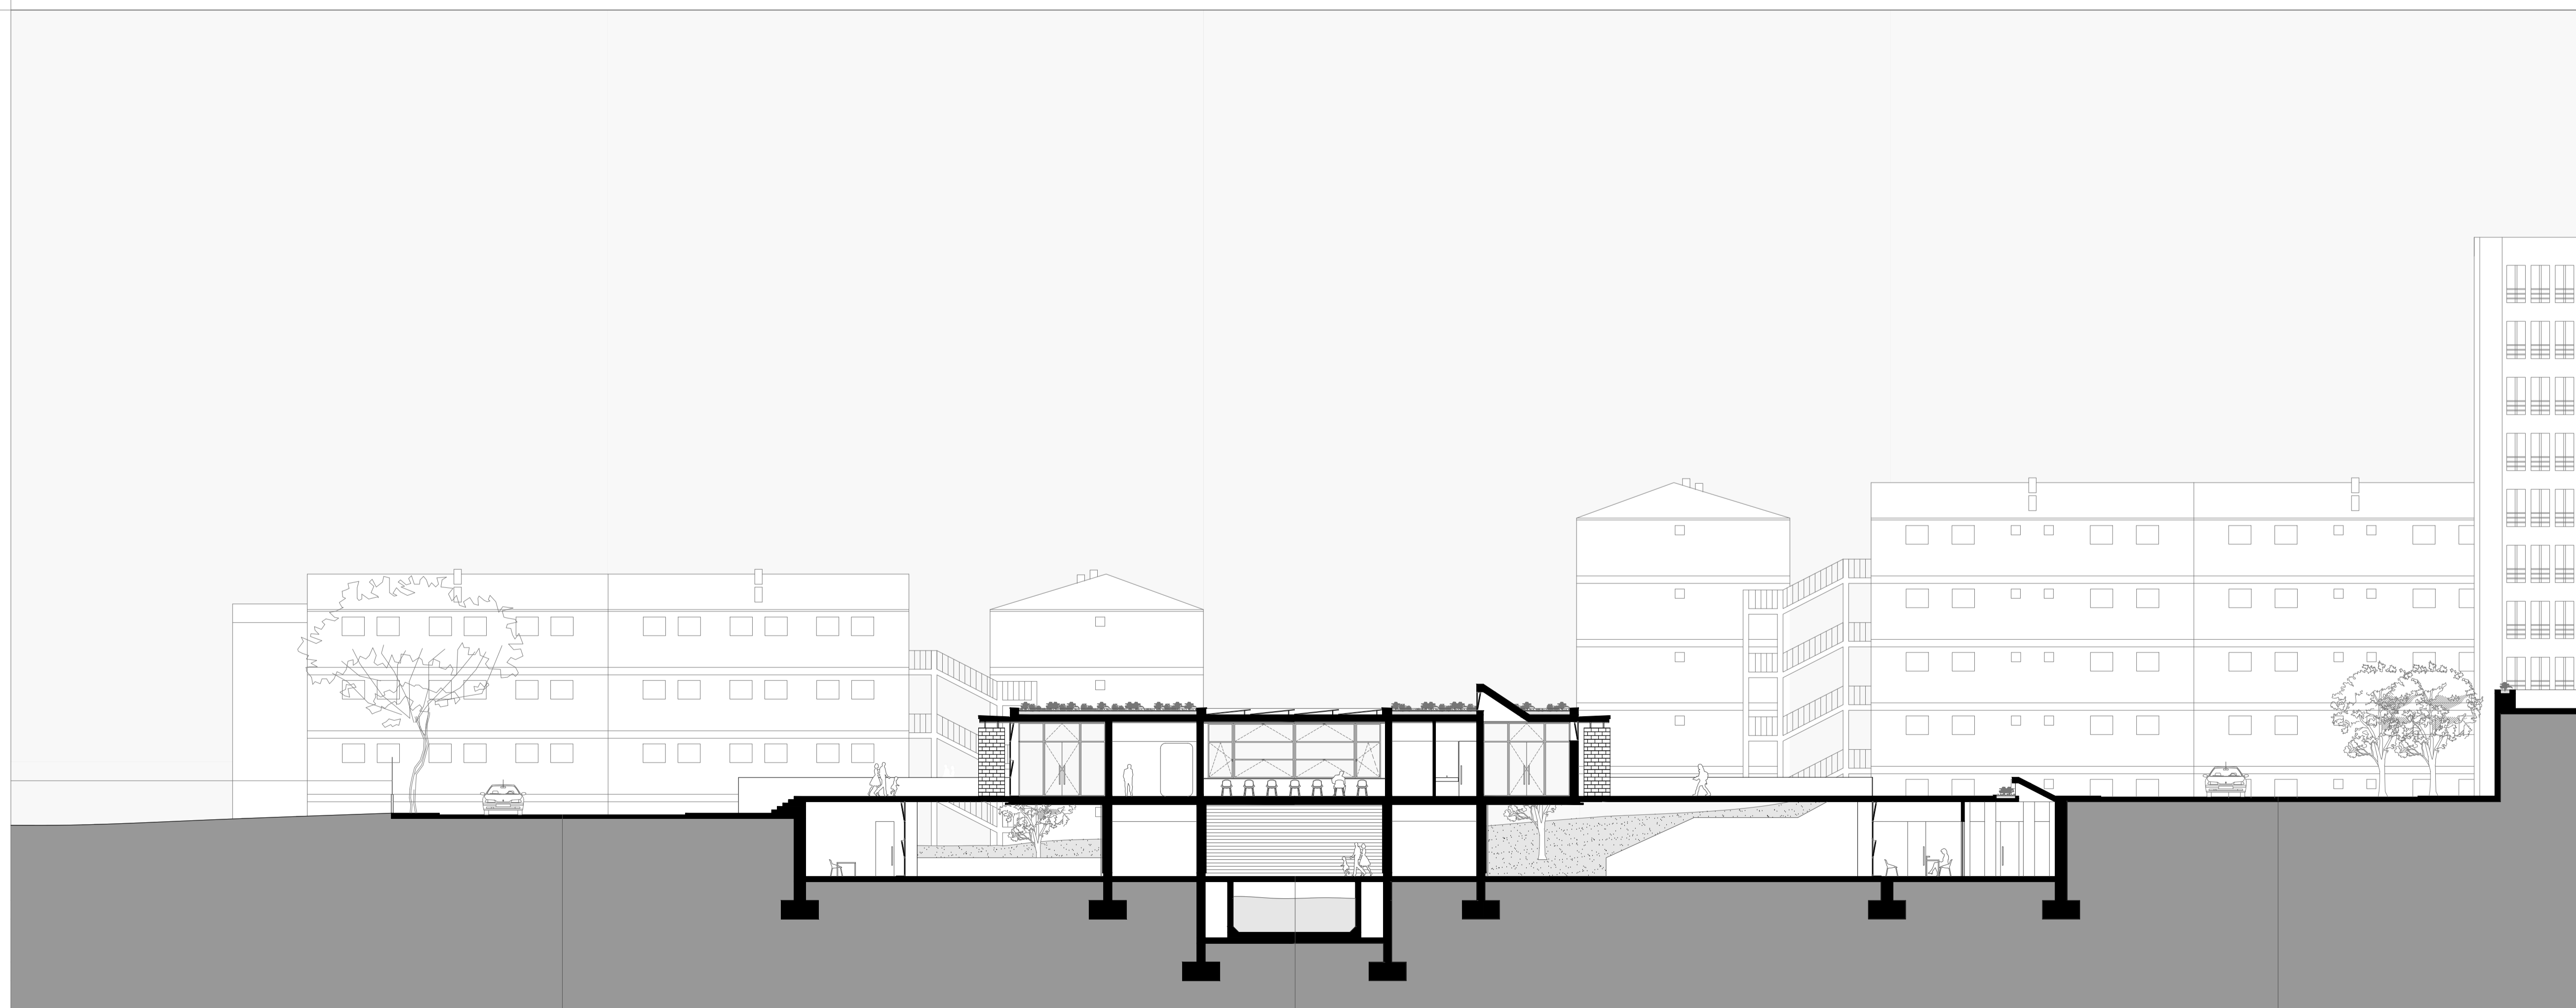

CORTE FF'

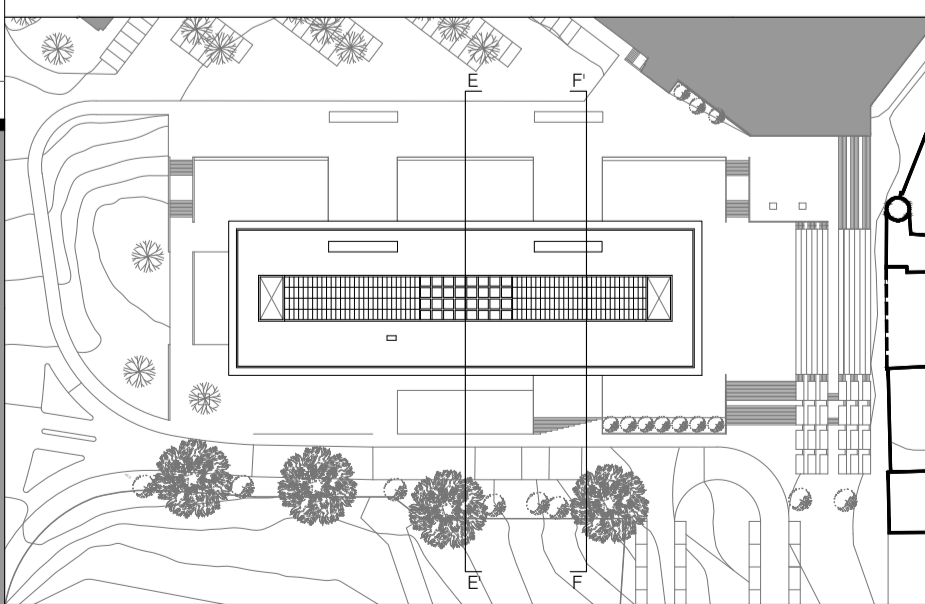

APLICAÇÃO DE SOLUÇÕES BIOMÉTICAS EFICIENTES  
EM ARQUITETURA  
MARVILA - LISBOA

OBJETO: PROJETO DE EXECUÇÃO

SETEMBRO 2019 PEÇA:

ESCALA 1:200 CORTES