




Corte E E'

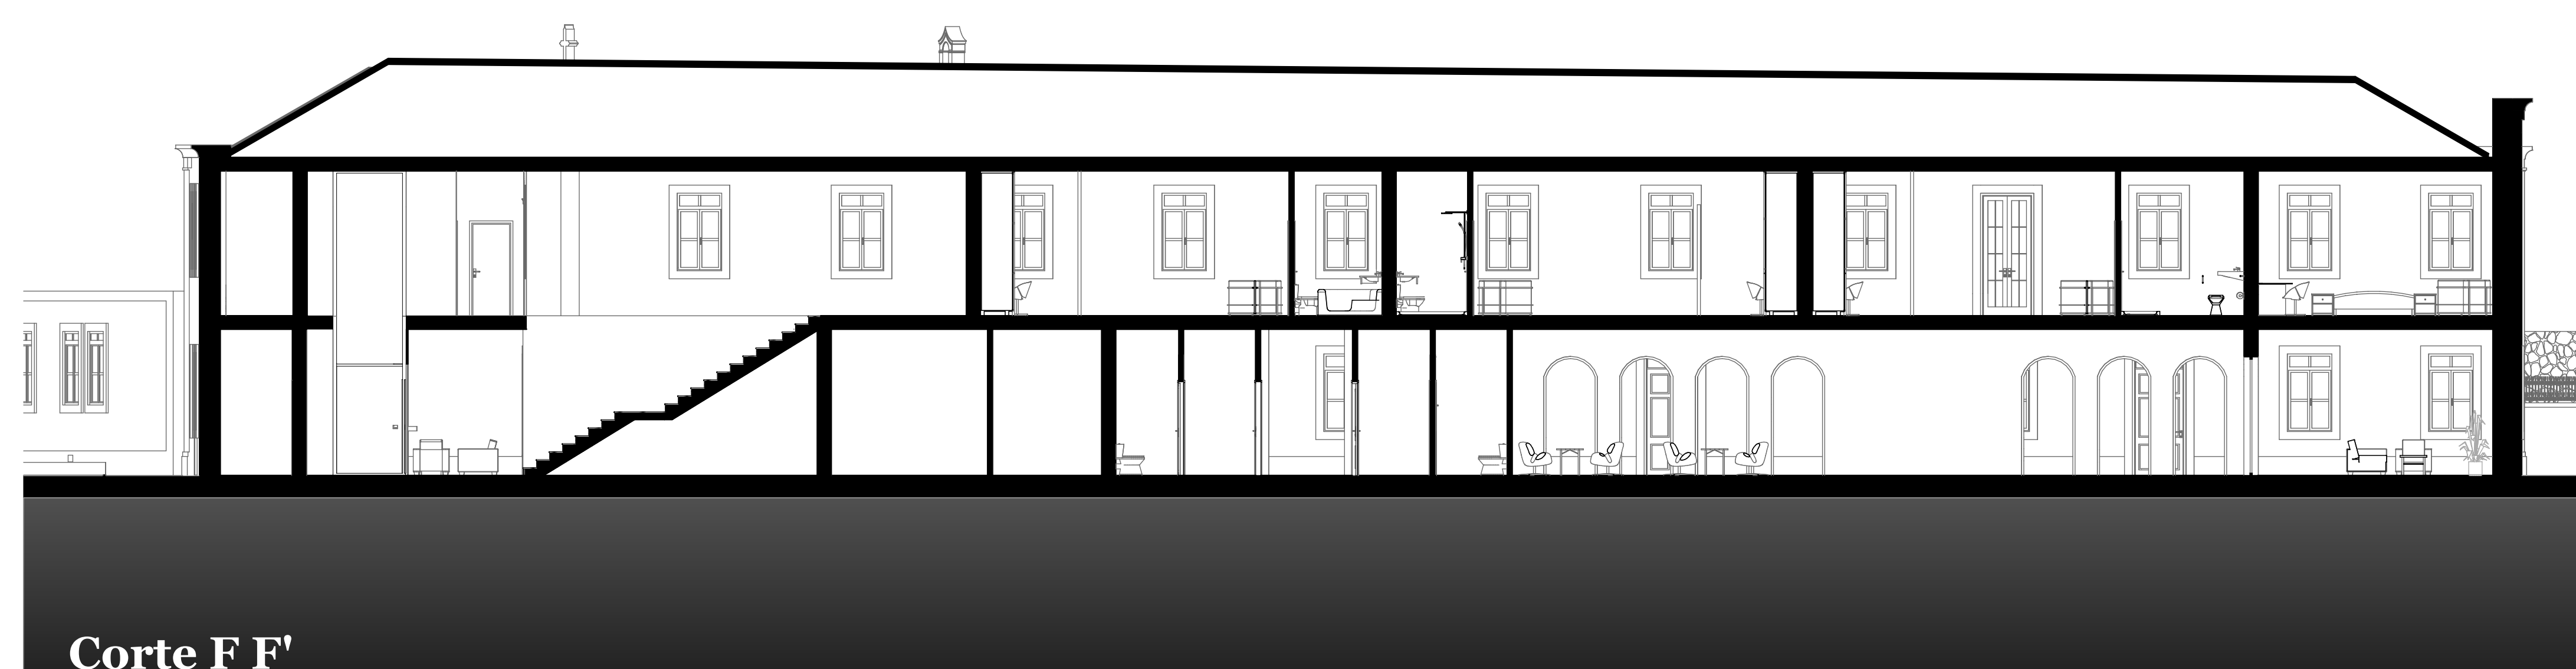

Corte F F'

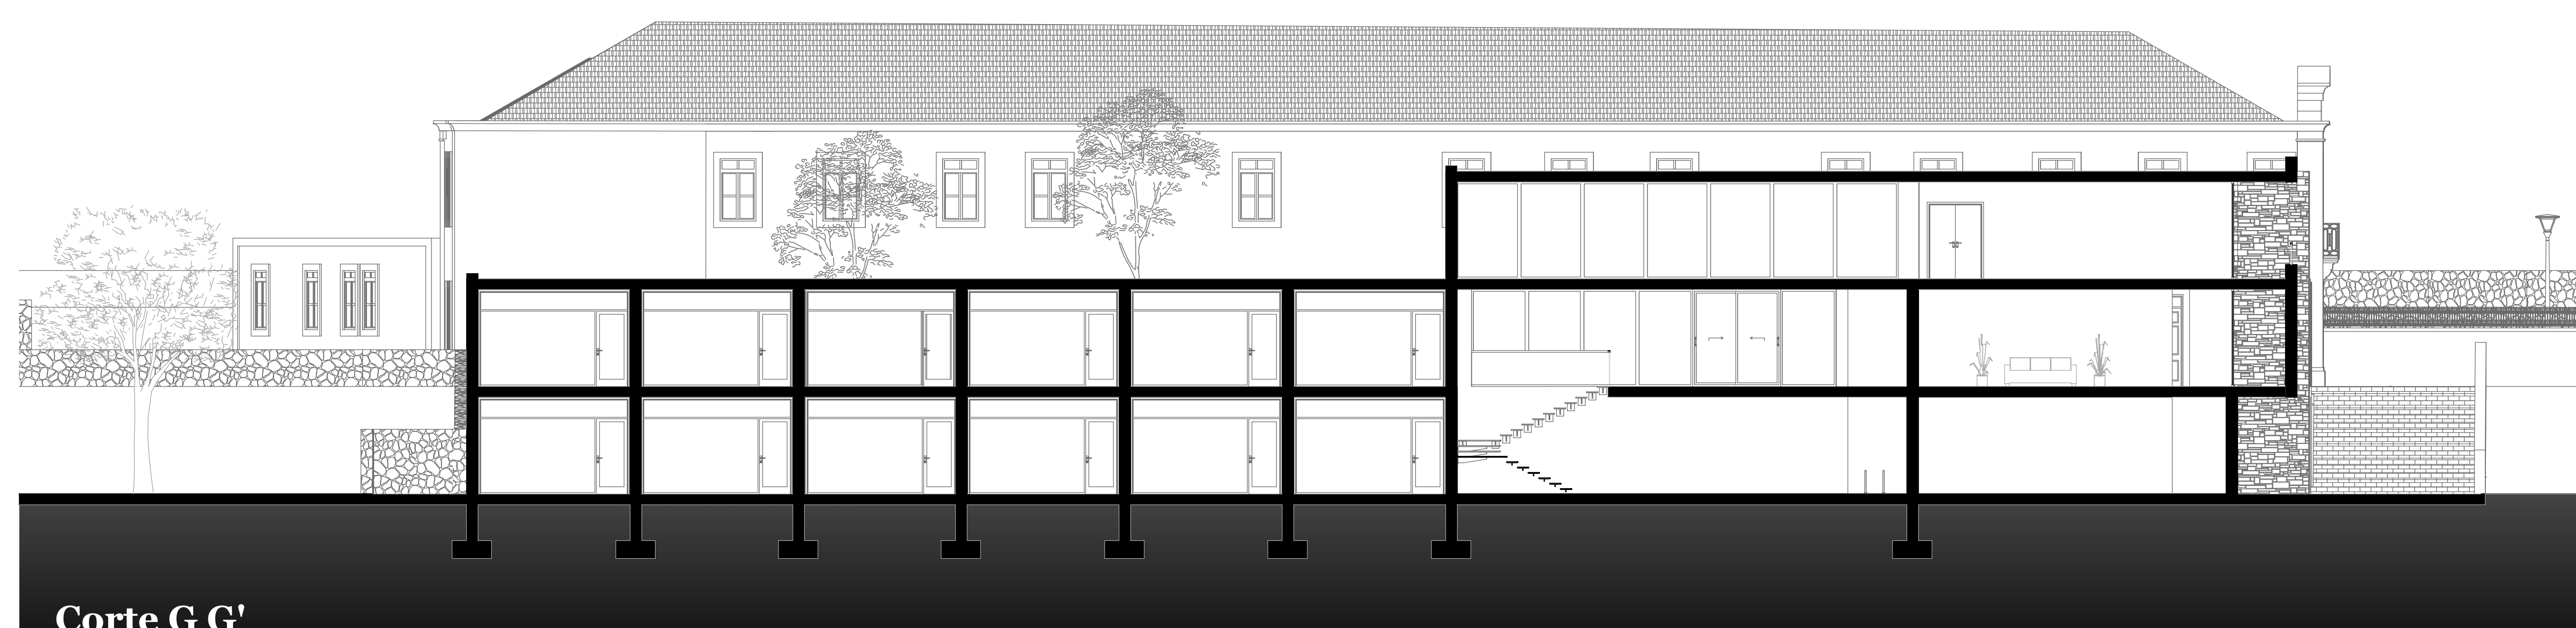

Corte G G'

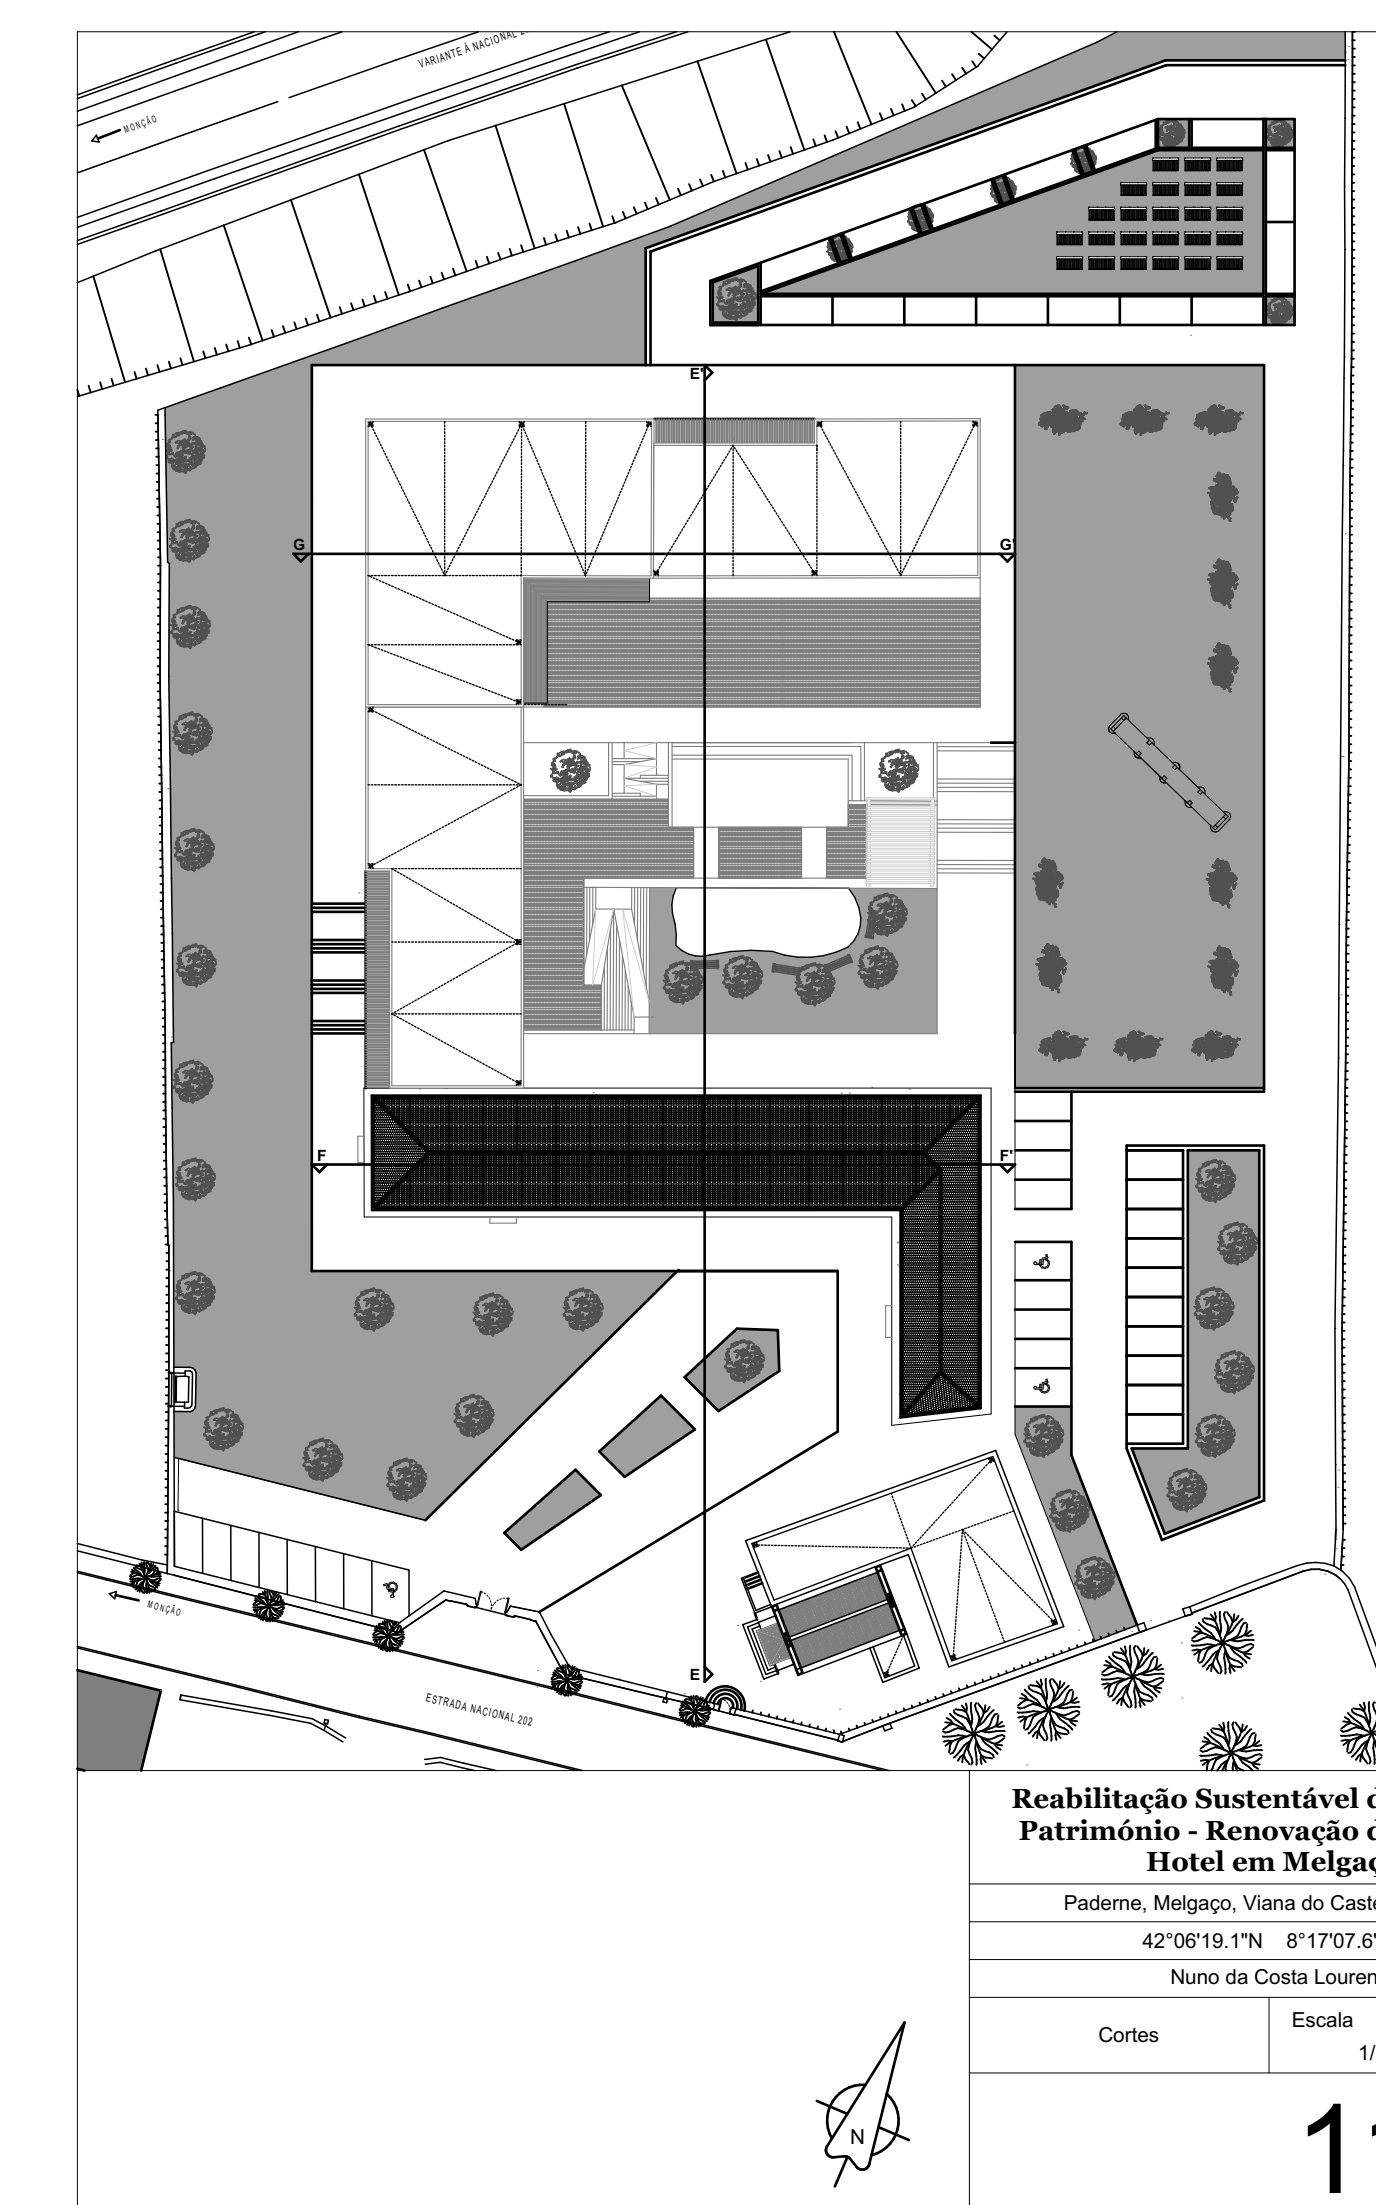

Reabilitação Sustentável de  
Património - Renovação de  
Hotel em Melgaco  
Paderna, Melgaco, Vila do Castelo  
42°06'18.73N 8°17'02.25W  
Nuno da Costa Lourenço

Cortes Escala 1/100