


Corte CC'

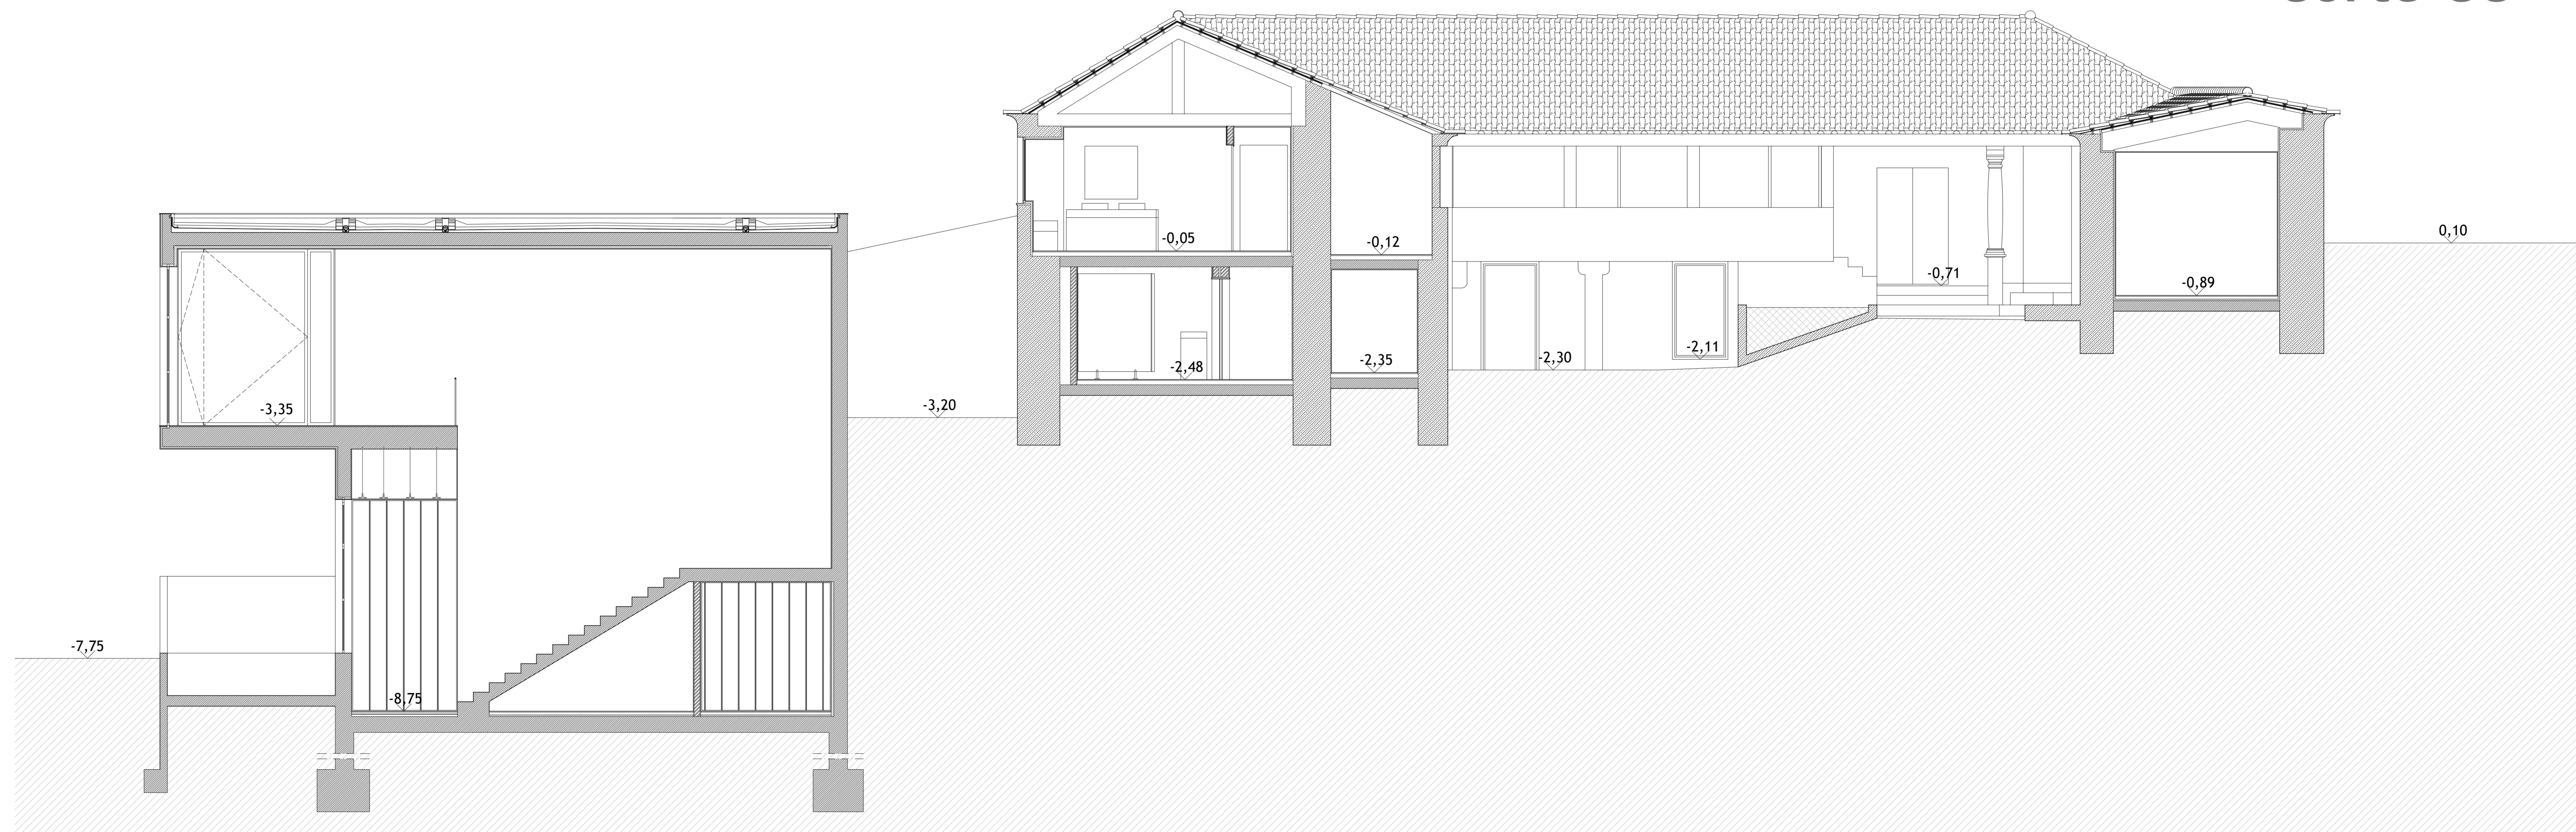

Corte DD'

Universidade da Beira Interior
Dissertação para obtenção do Grau de Mestre em
Arquitetura
Tema:
Reabilitação e ampliação da Quinta do
Bodo em Sobrosa.
Projeto do Centro de Artes e Ofícios da
Madeira.
Local:
Sobrosa, Paredes
Aluna:
Cláudia Sofia Ferreira Pacheco
Orientador:
Prof. Doutor Michael Mathias
Co-Orientador:
Prof. Doutor Jorge Marum

Peça desenhada:

26

Cortes CC' e DD'

Esc. 1:50
Proposta
Covilhã, Outubro de 2018