


Legenda: terreno


PLANTA | PISO -2 - gelbe room

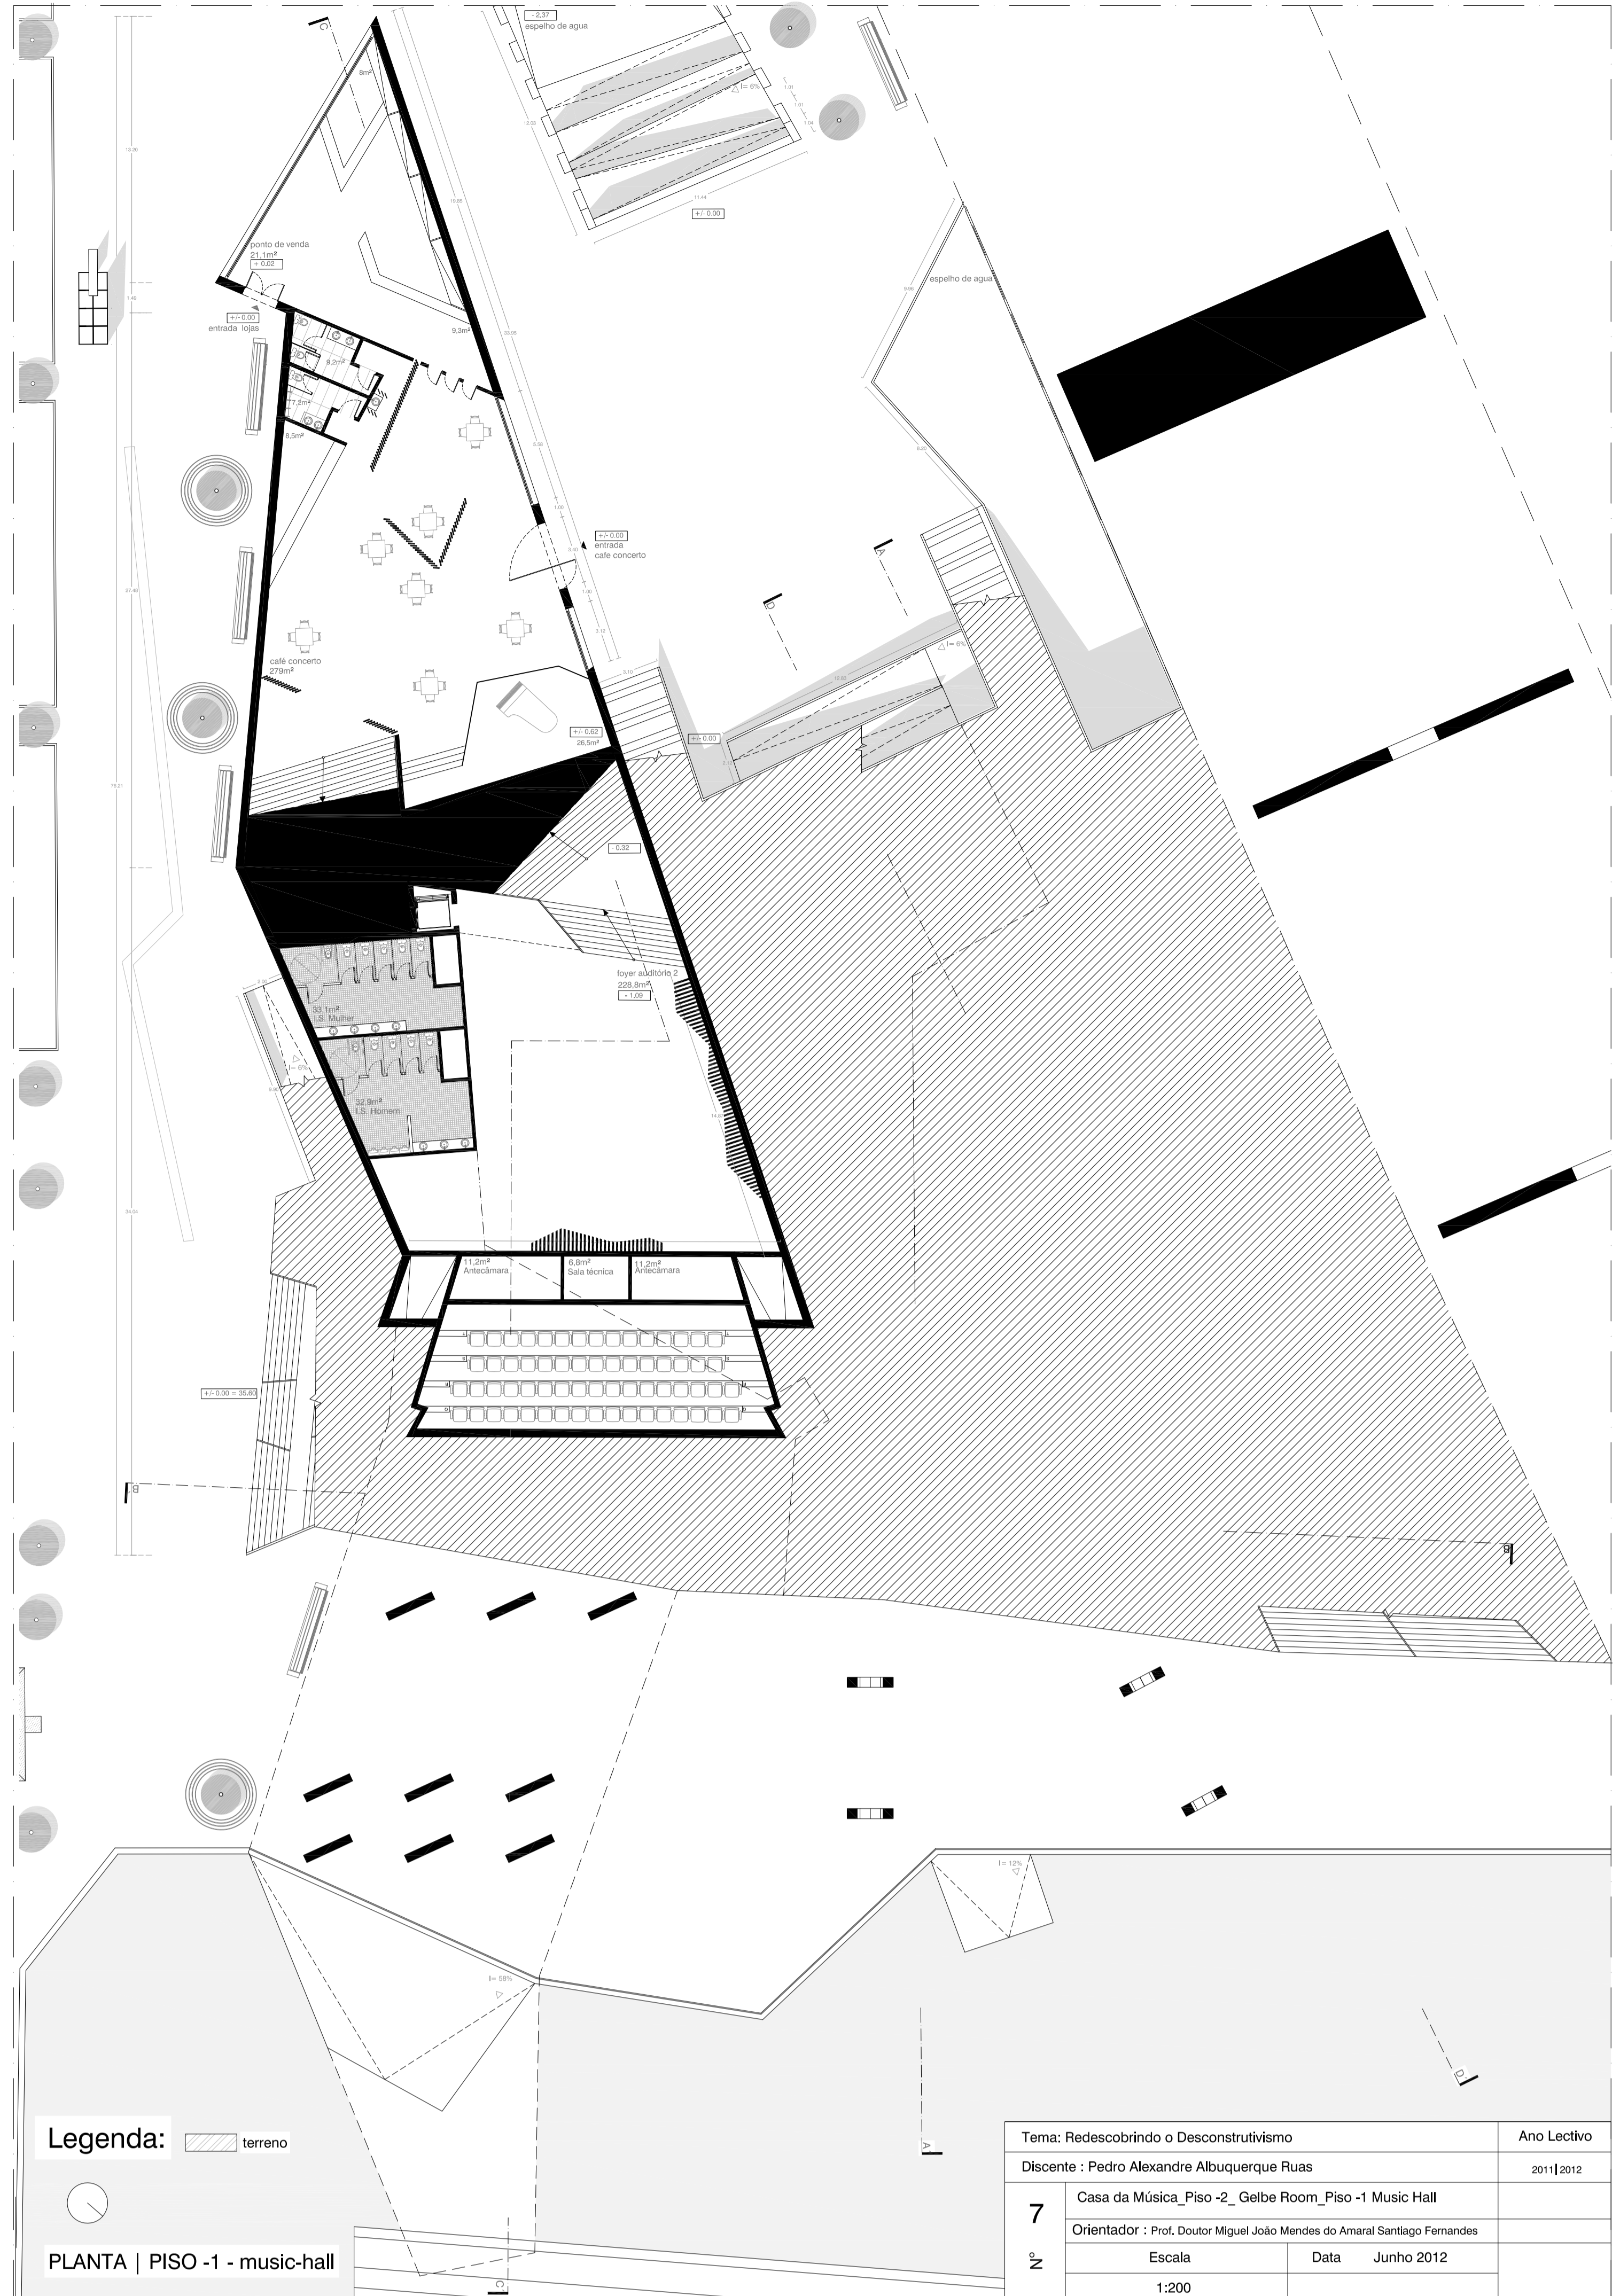

Legenda: terreno


PLANTA | PISO -1 - music-hall

Tema: Redescobindo o Desconstrutivismo		Ano Lectivo
Discente: Pedro Alexandre Albuquerque Ruas		2011/2012
7	Casa da Música_Piso-2_Gelbe Room_Piso -1 Music Hall	
Orientador: Prof. Doutor Miguel João Mendes do Amaral Santiago Fernandes		
8	Escala	Data Junho 2012
	1:200	

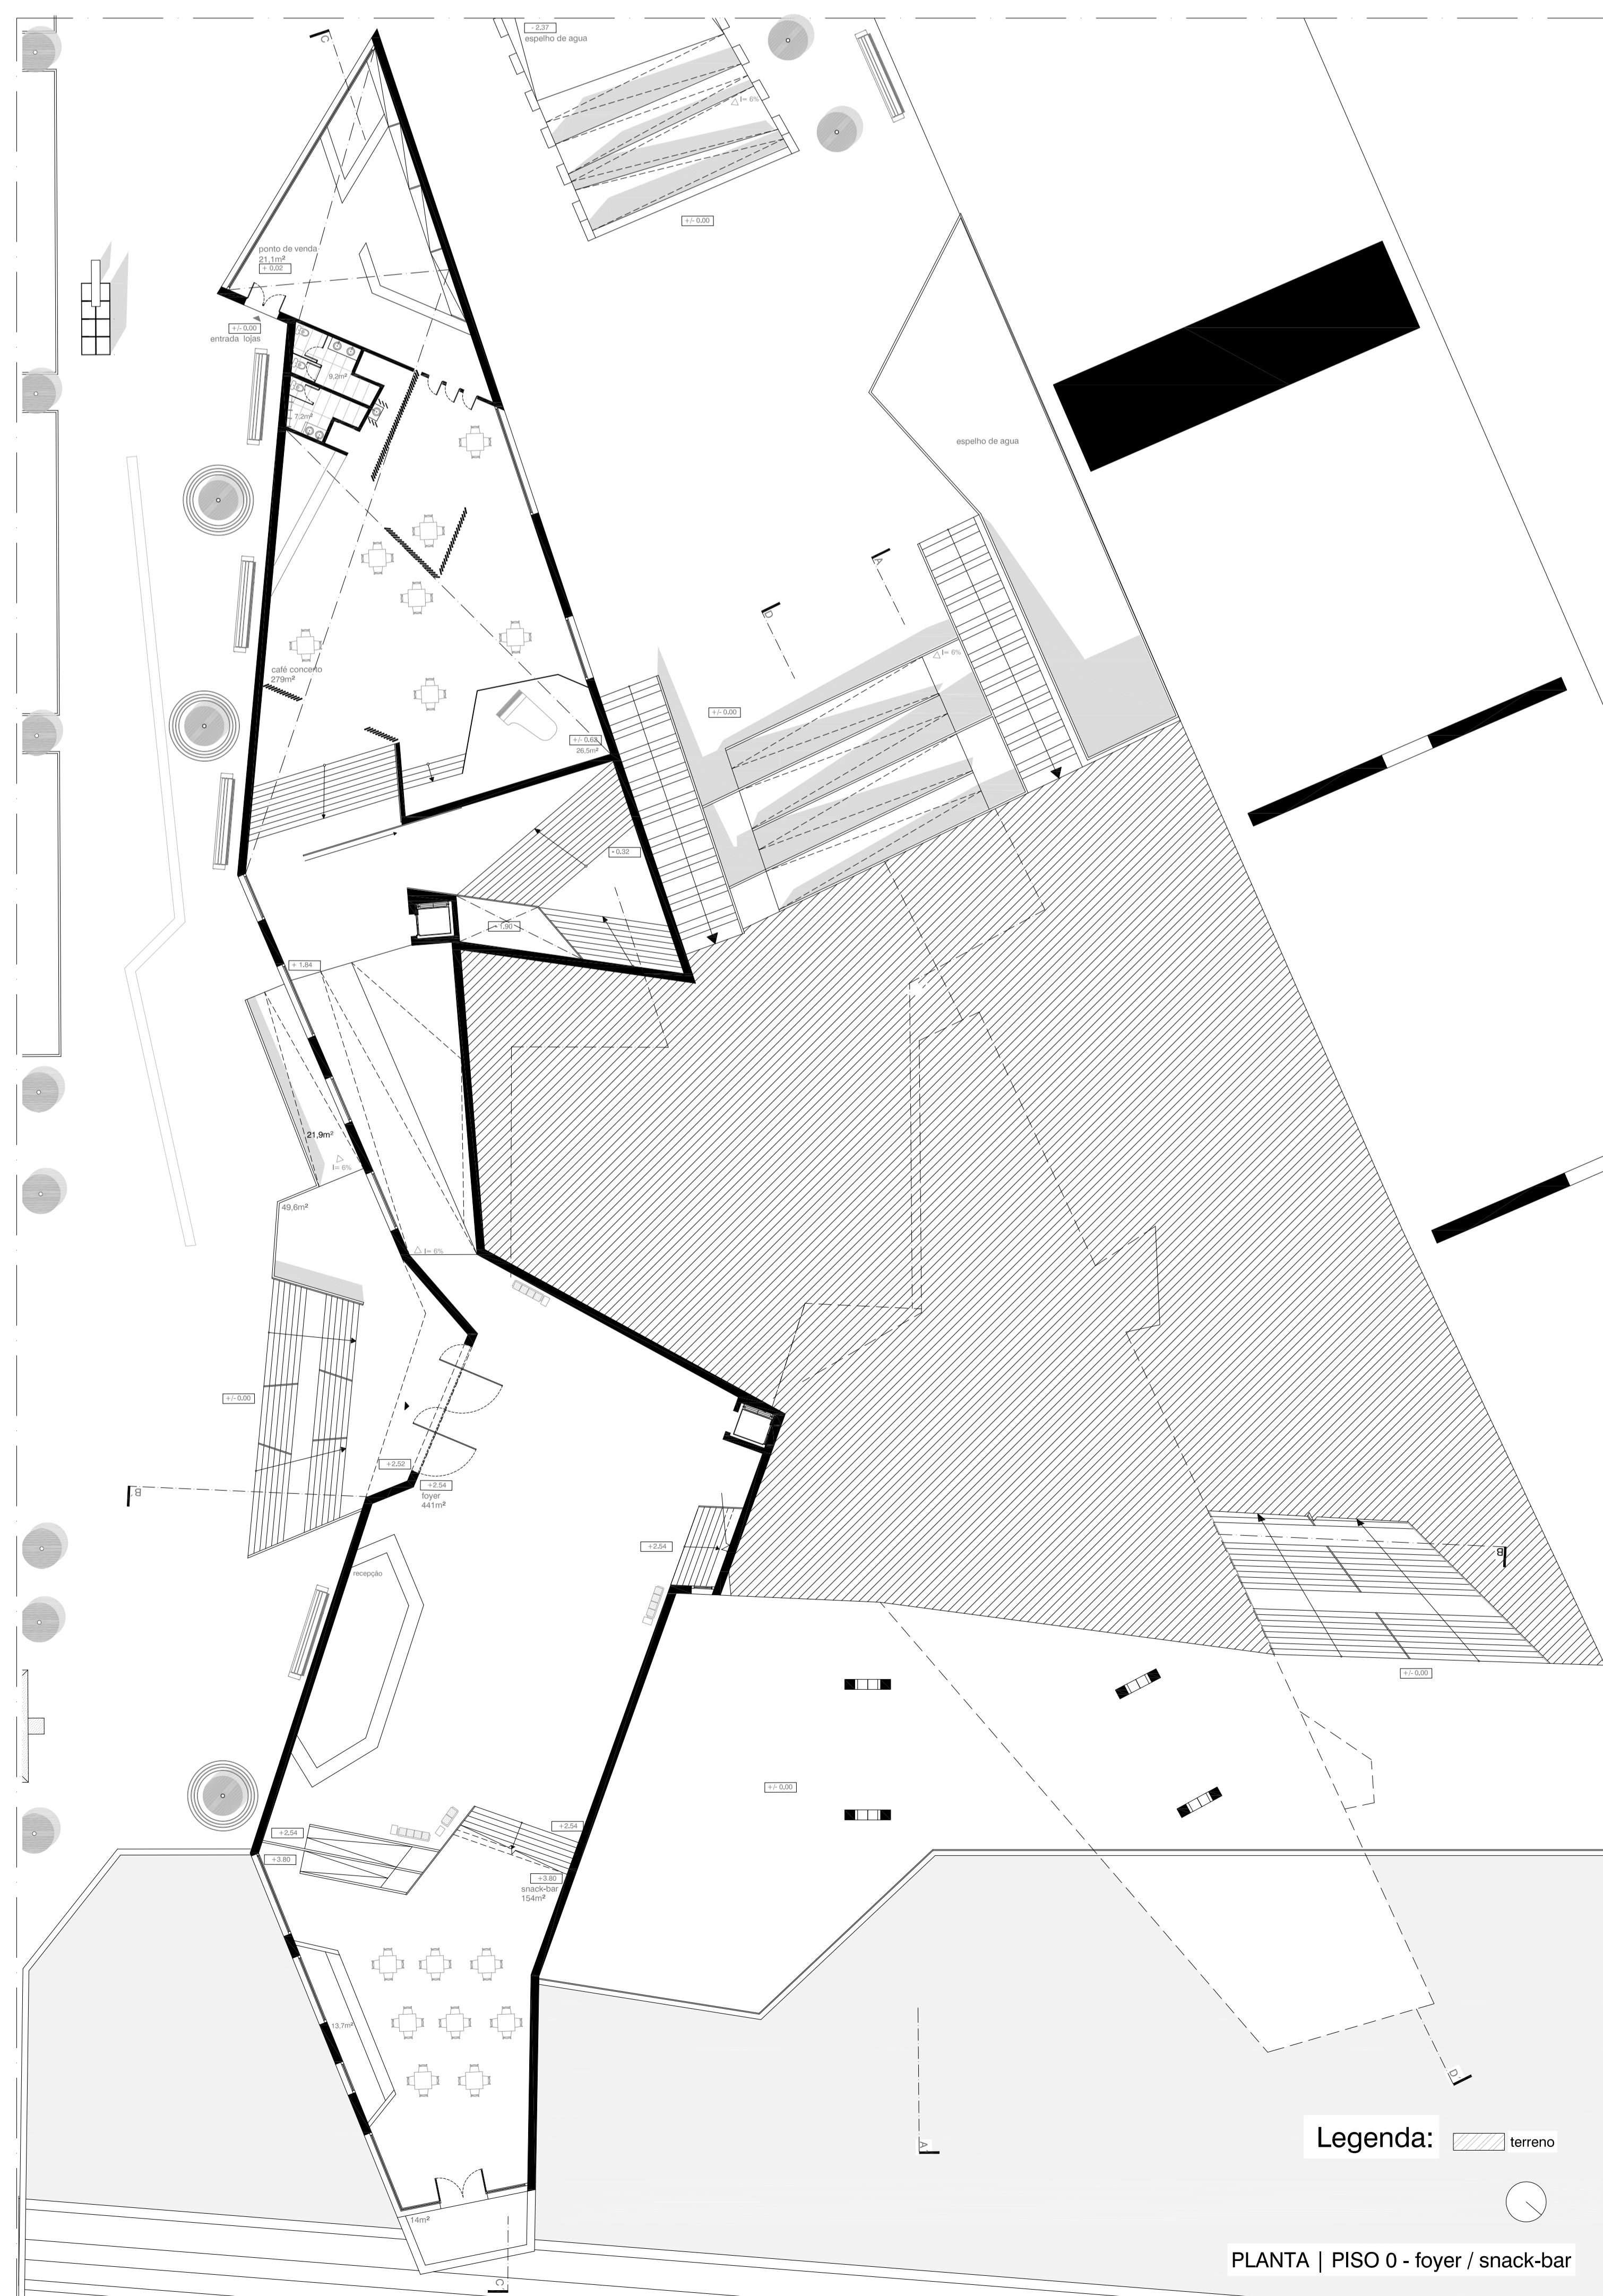

Legenda: terreno

PLANTA | PISO 0 - foyer / snack-bar

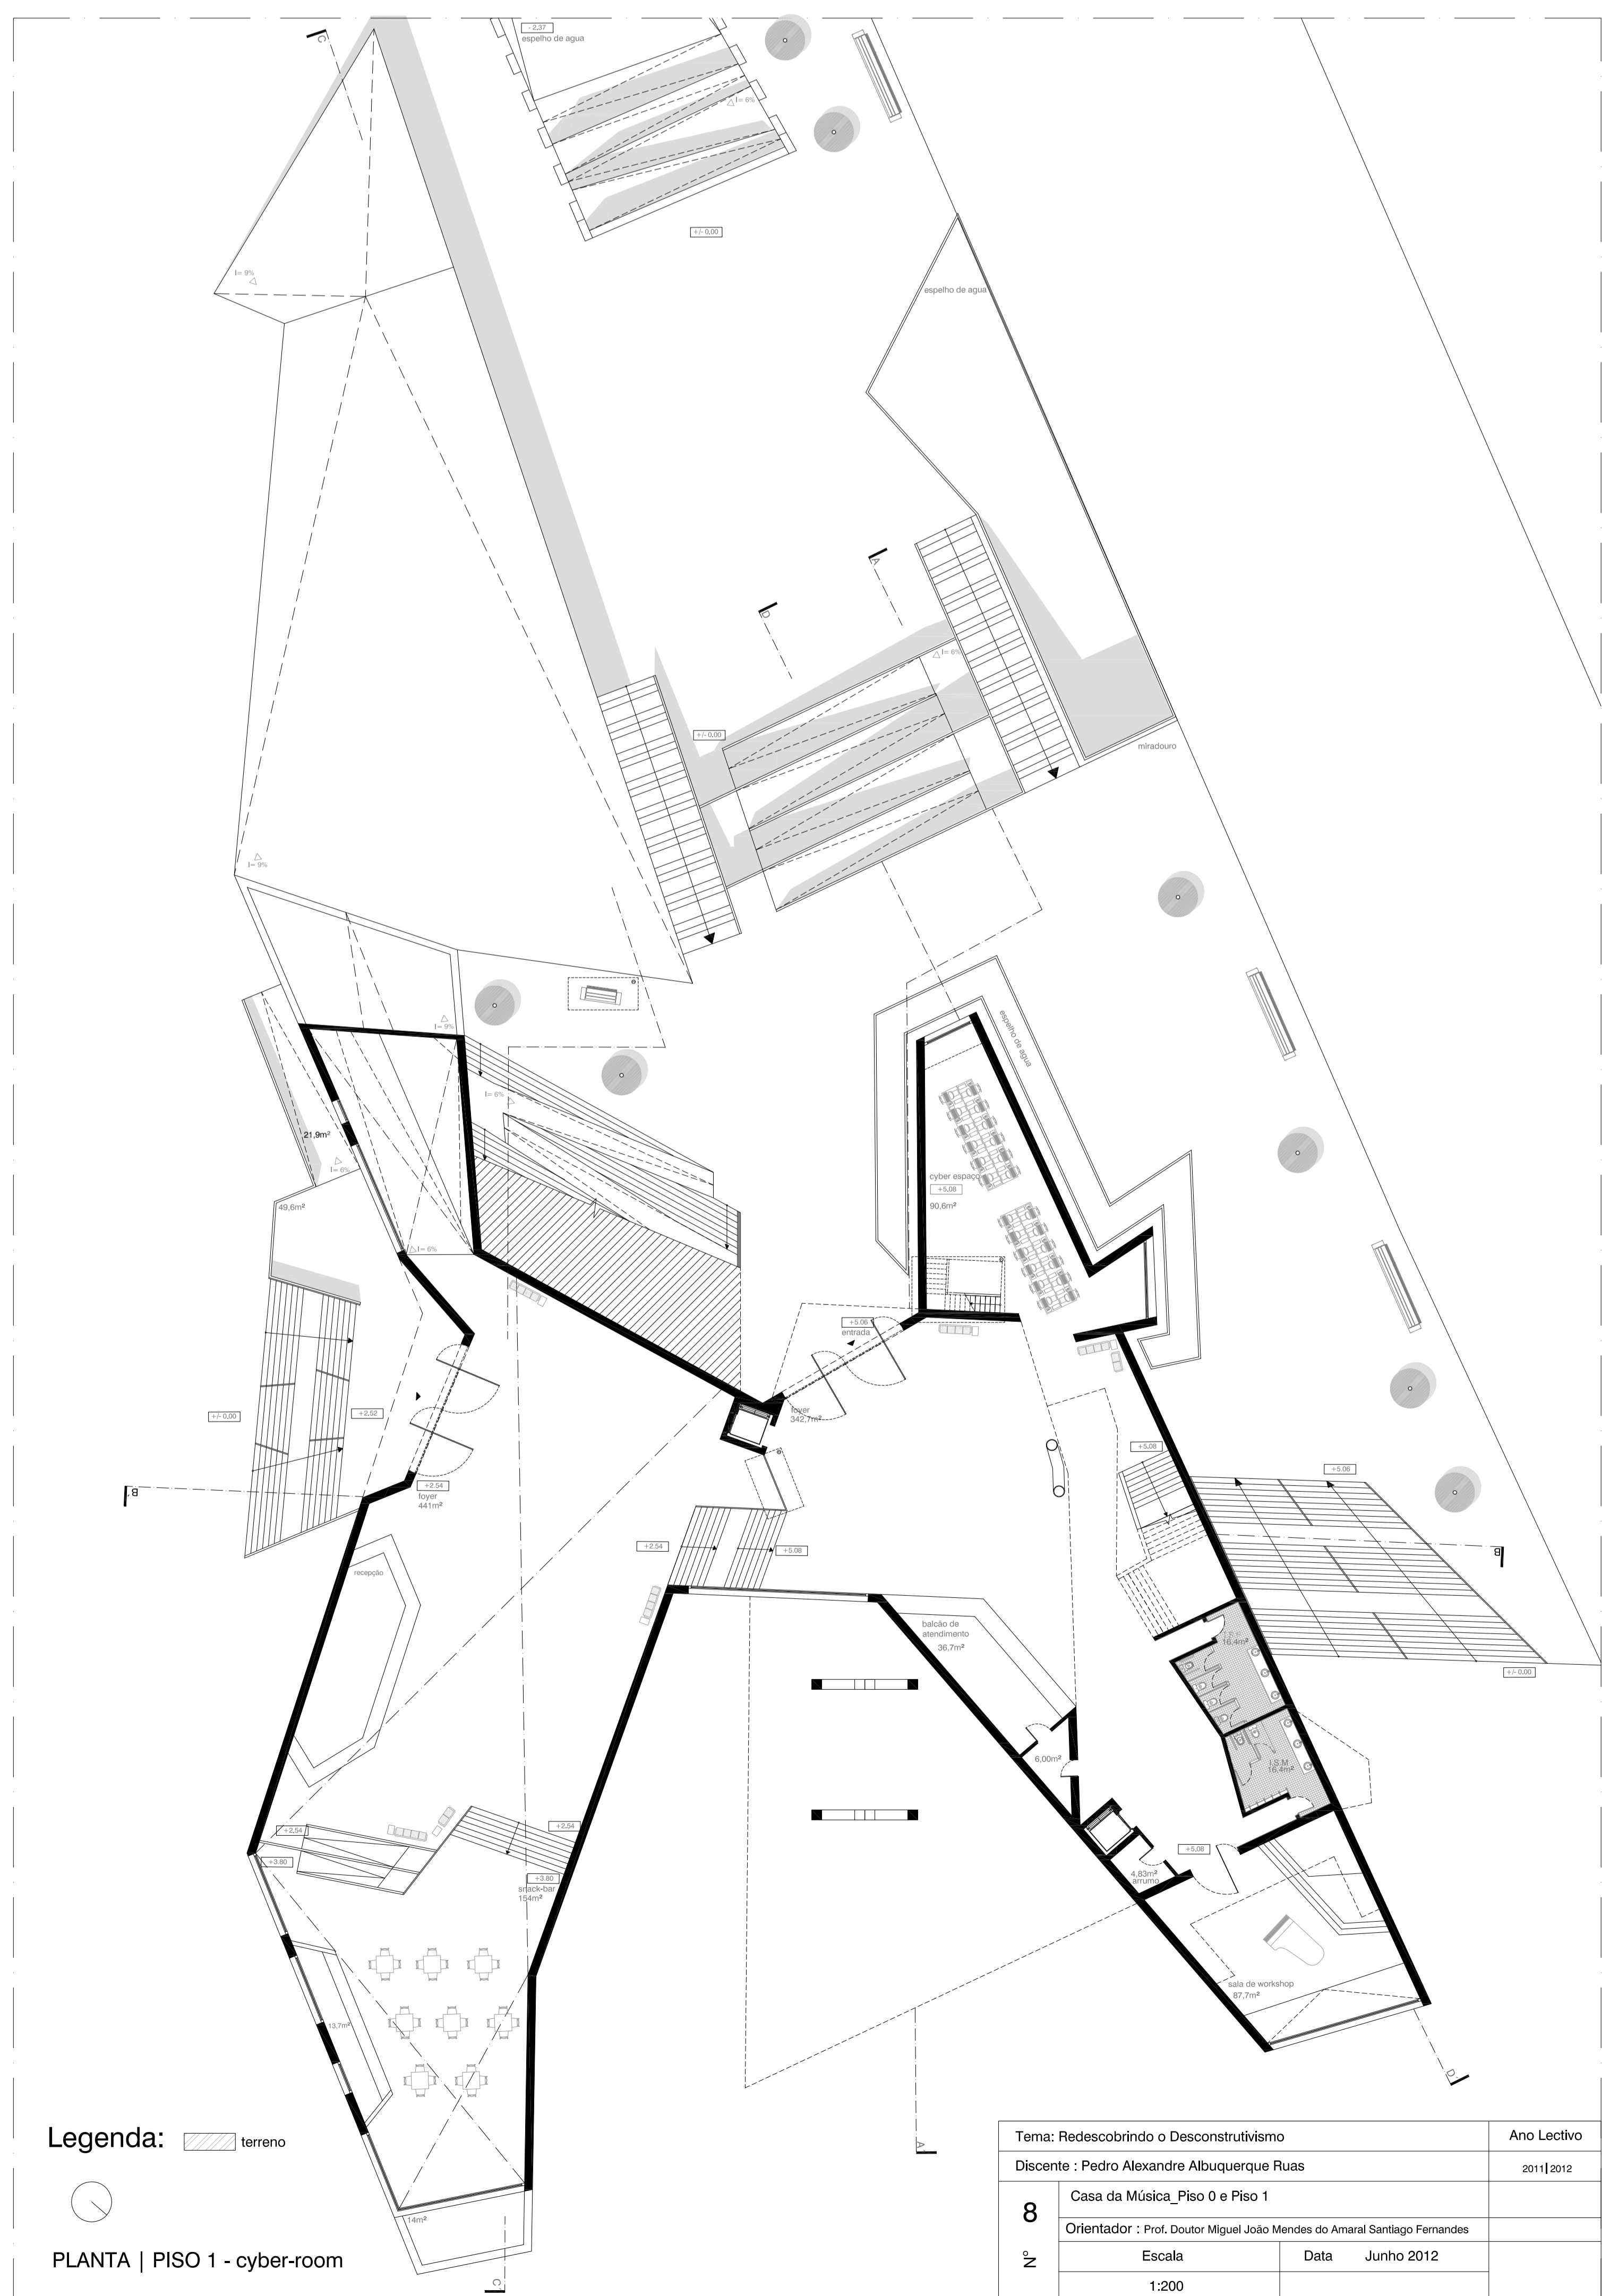

Legenda: terreno

PLANTA | PISO 1 - cyber-room

Tema: Redescobindo o Desconstrutivismo		Ano Lectivo
Discente: Pedro Alexandre Albuquerque Ruas		2011/2012
8	Casa da Música_Piso 0 e Piso 1	
Orientador: Prof. Doutor Miguel João Mendes do Amaral Santiago Fernandes		
8	Escala	Data Junho 2012
	1:200	