



Alçado Oeste

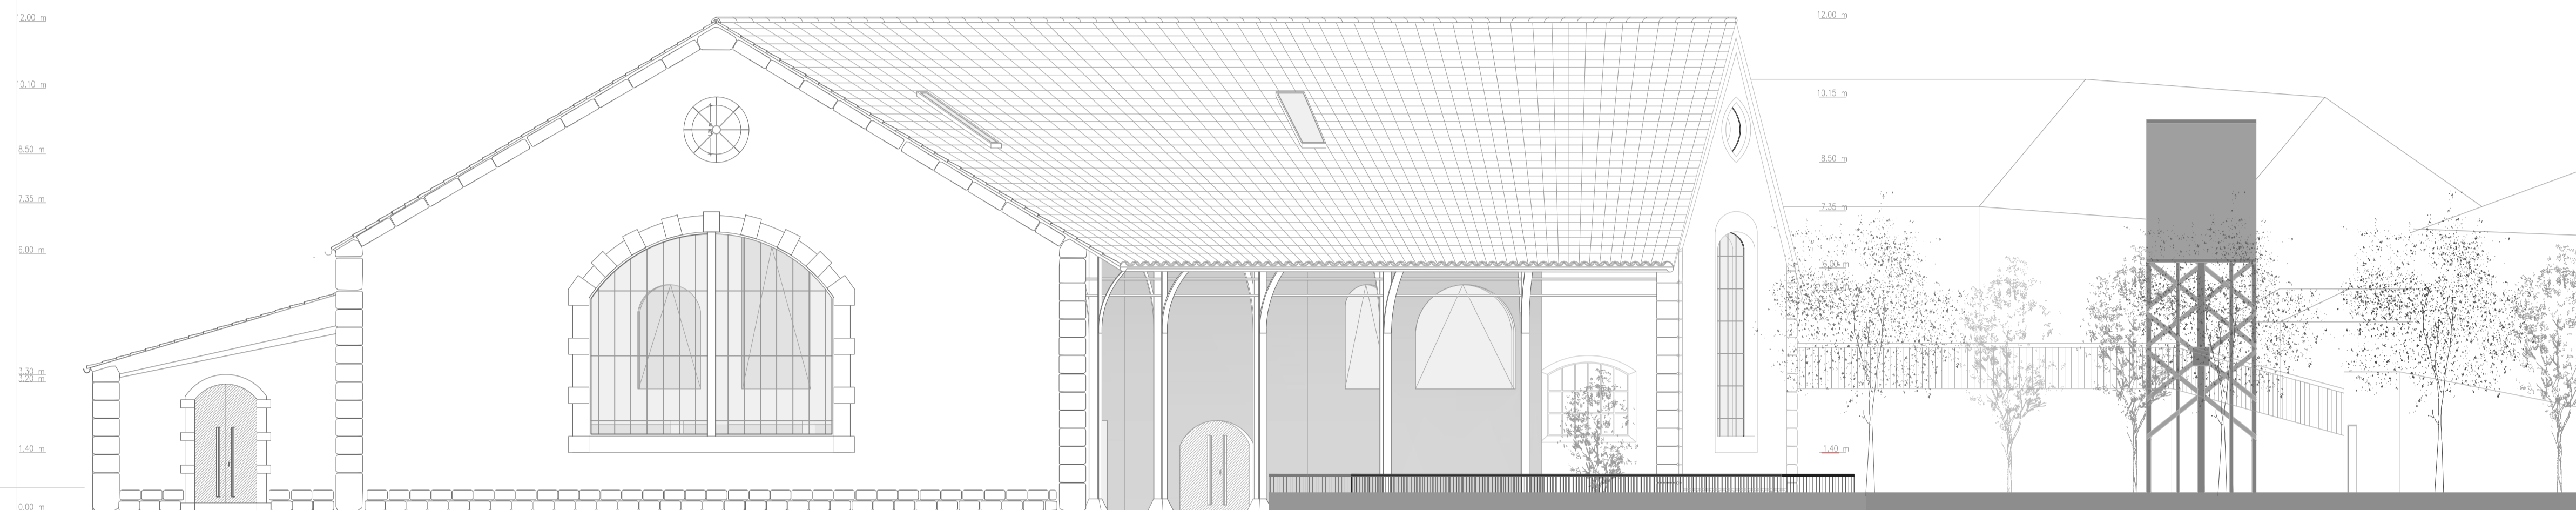

Alçado Este

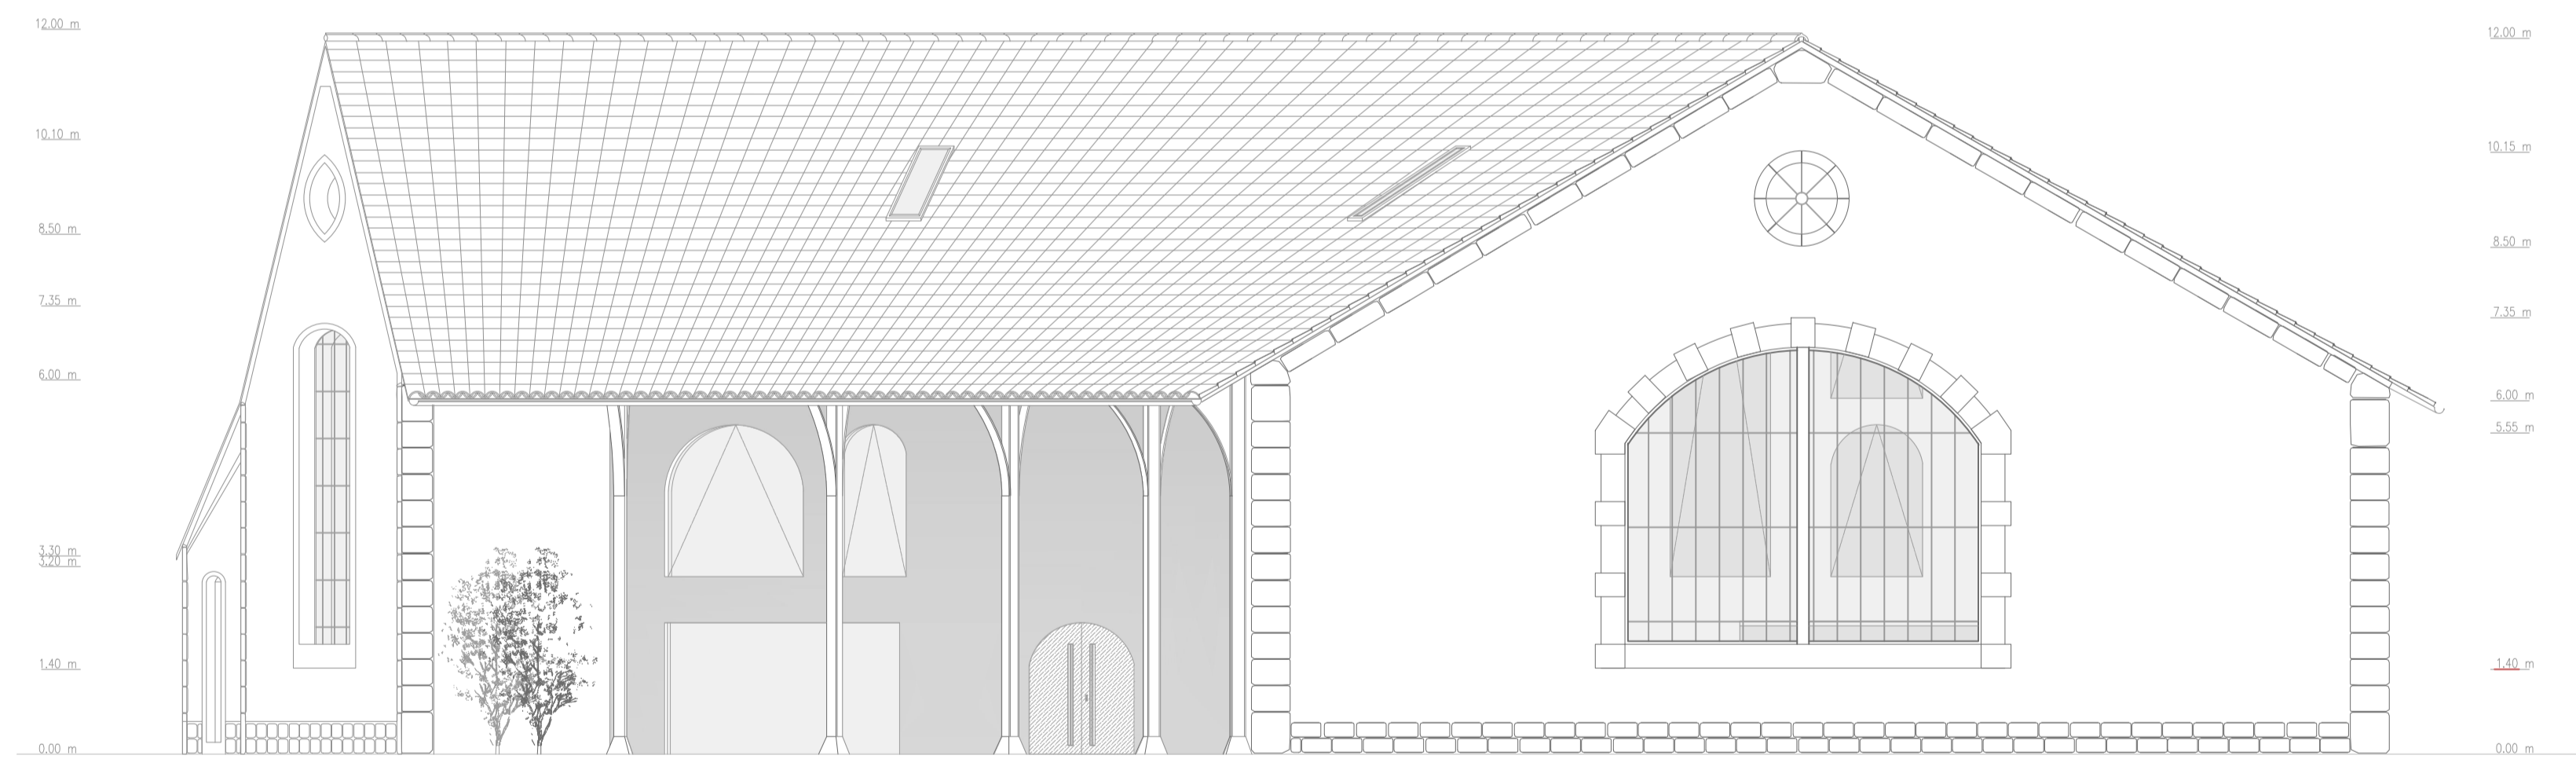

Alçado Sul

