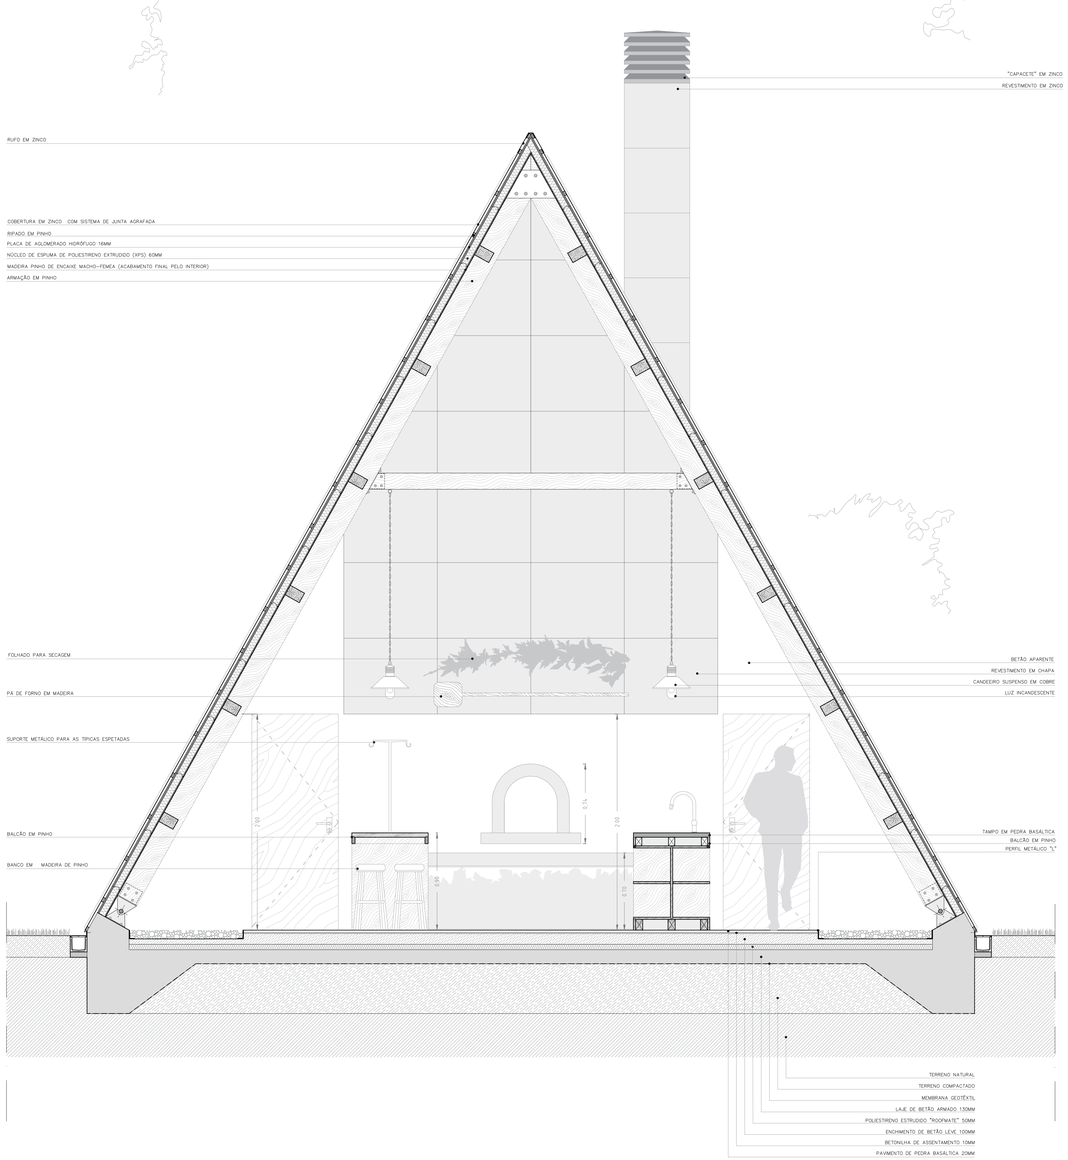

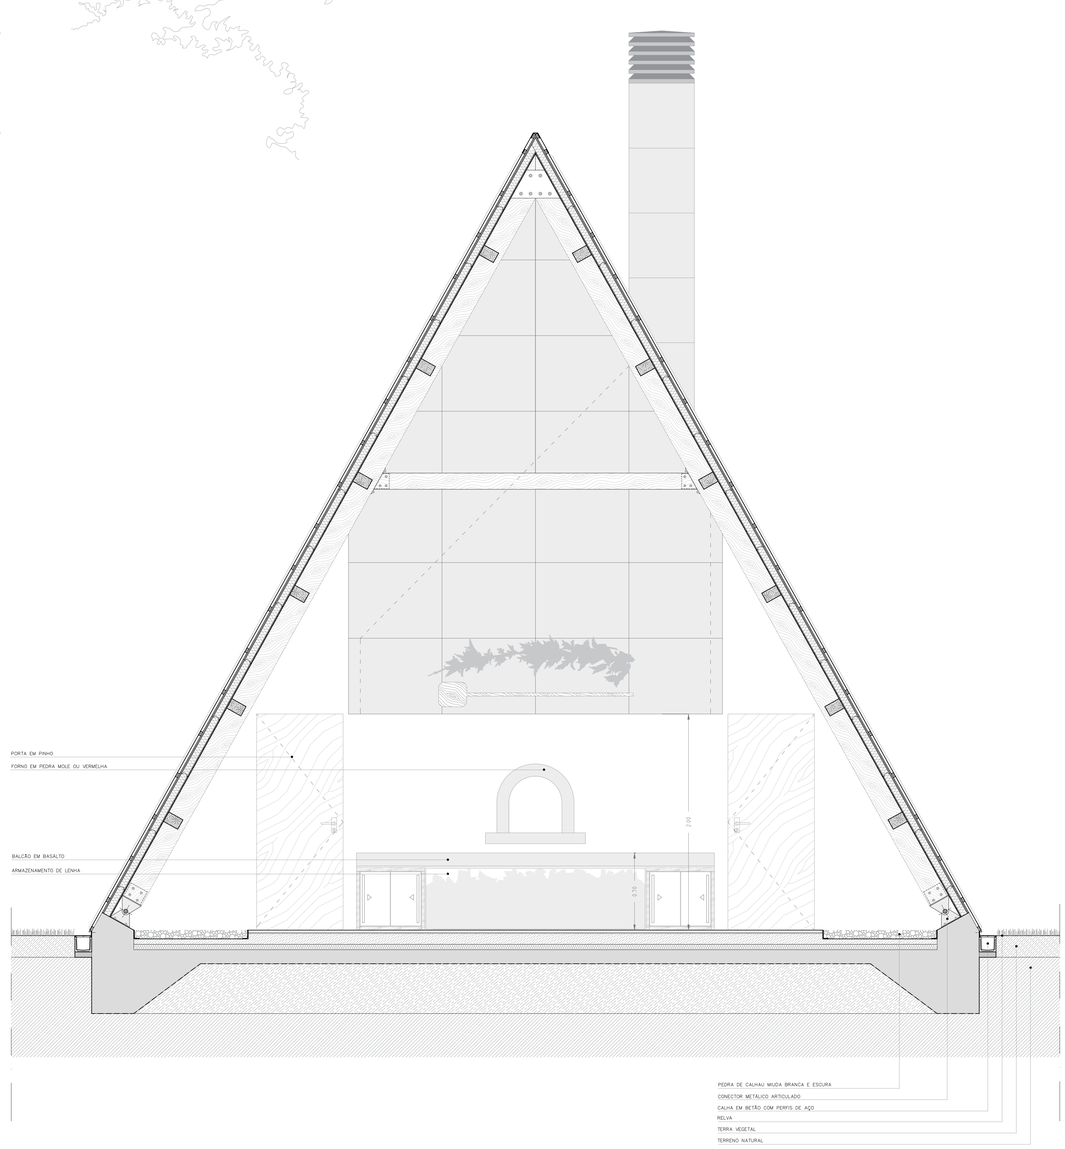

LEGENDA DE MATERIAIS:

- BETÃO ARMADO
- PEDRA BASÁTICA
- MADEIRA
- ENCHIMENTO BETÃO LEVE
- TERRA VEGETAL
- BETONILHA DE ACENTAMENTO
- TERRENO COMPACTADO
- TERRENO NATURAL
- PEDRA

CASA DO CASEIRO - Corte AA e Corte BB

ESCALA: 1:20

Universidade da Beira Interior - Mestrado em Arquitetura

Reabilitação da Quinta das Figueirinhas

Santa Cruz - Rio de Madeira

Dino Martins Barcelos nº30217

FOLHA: 43