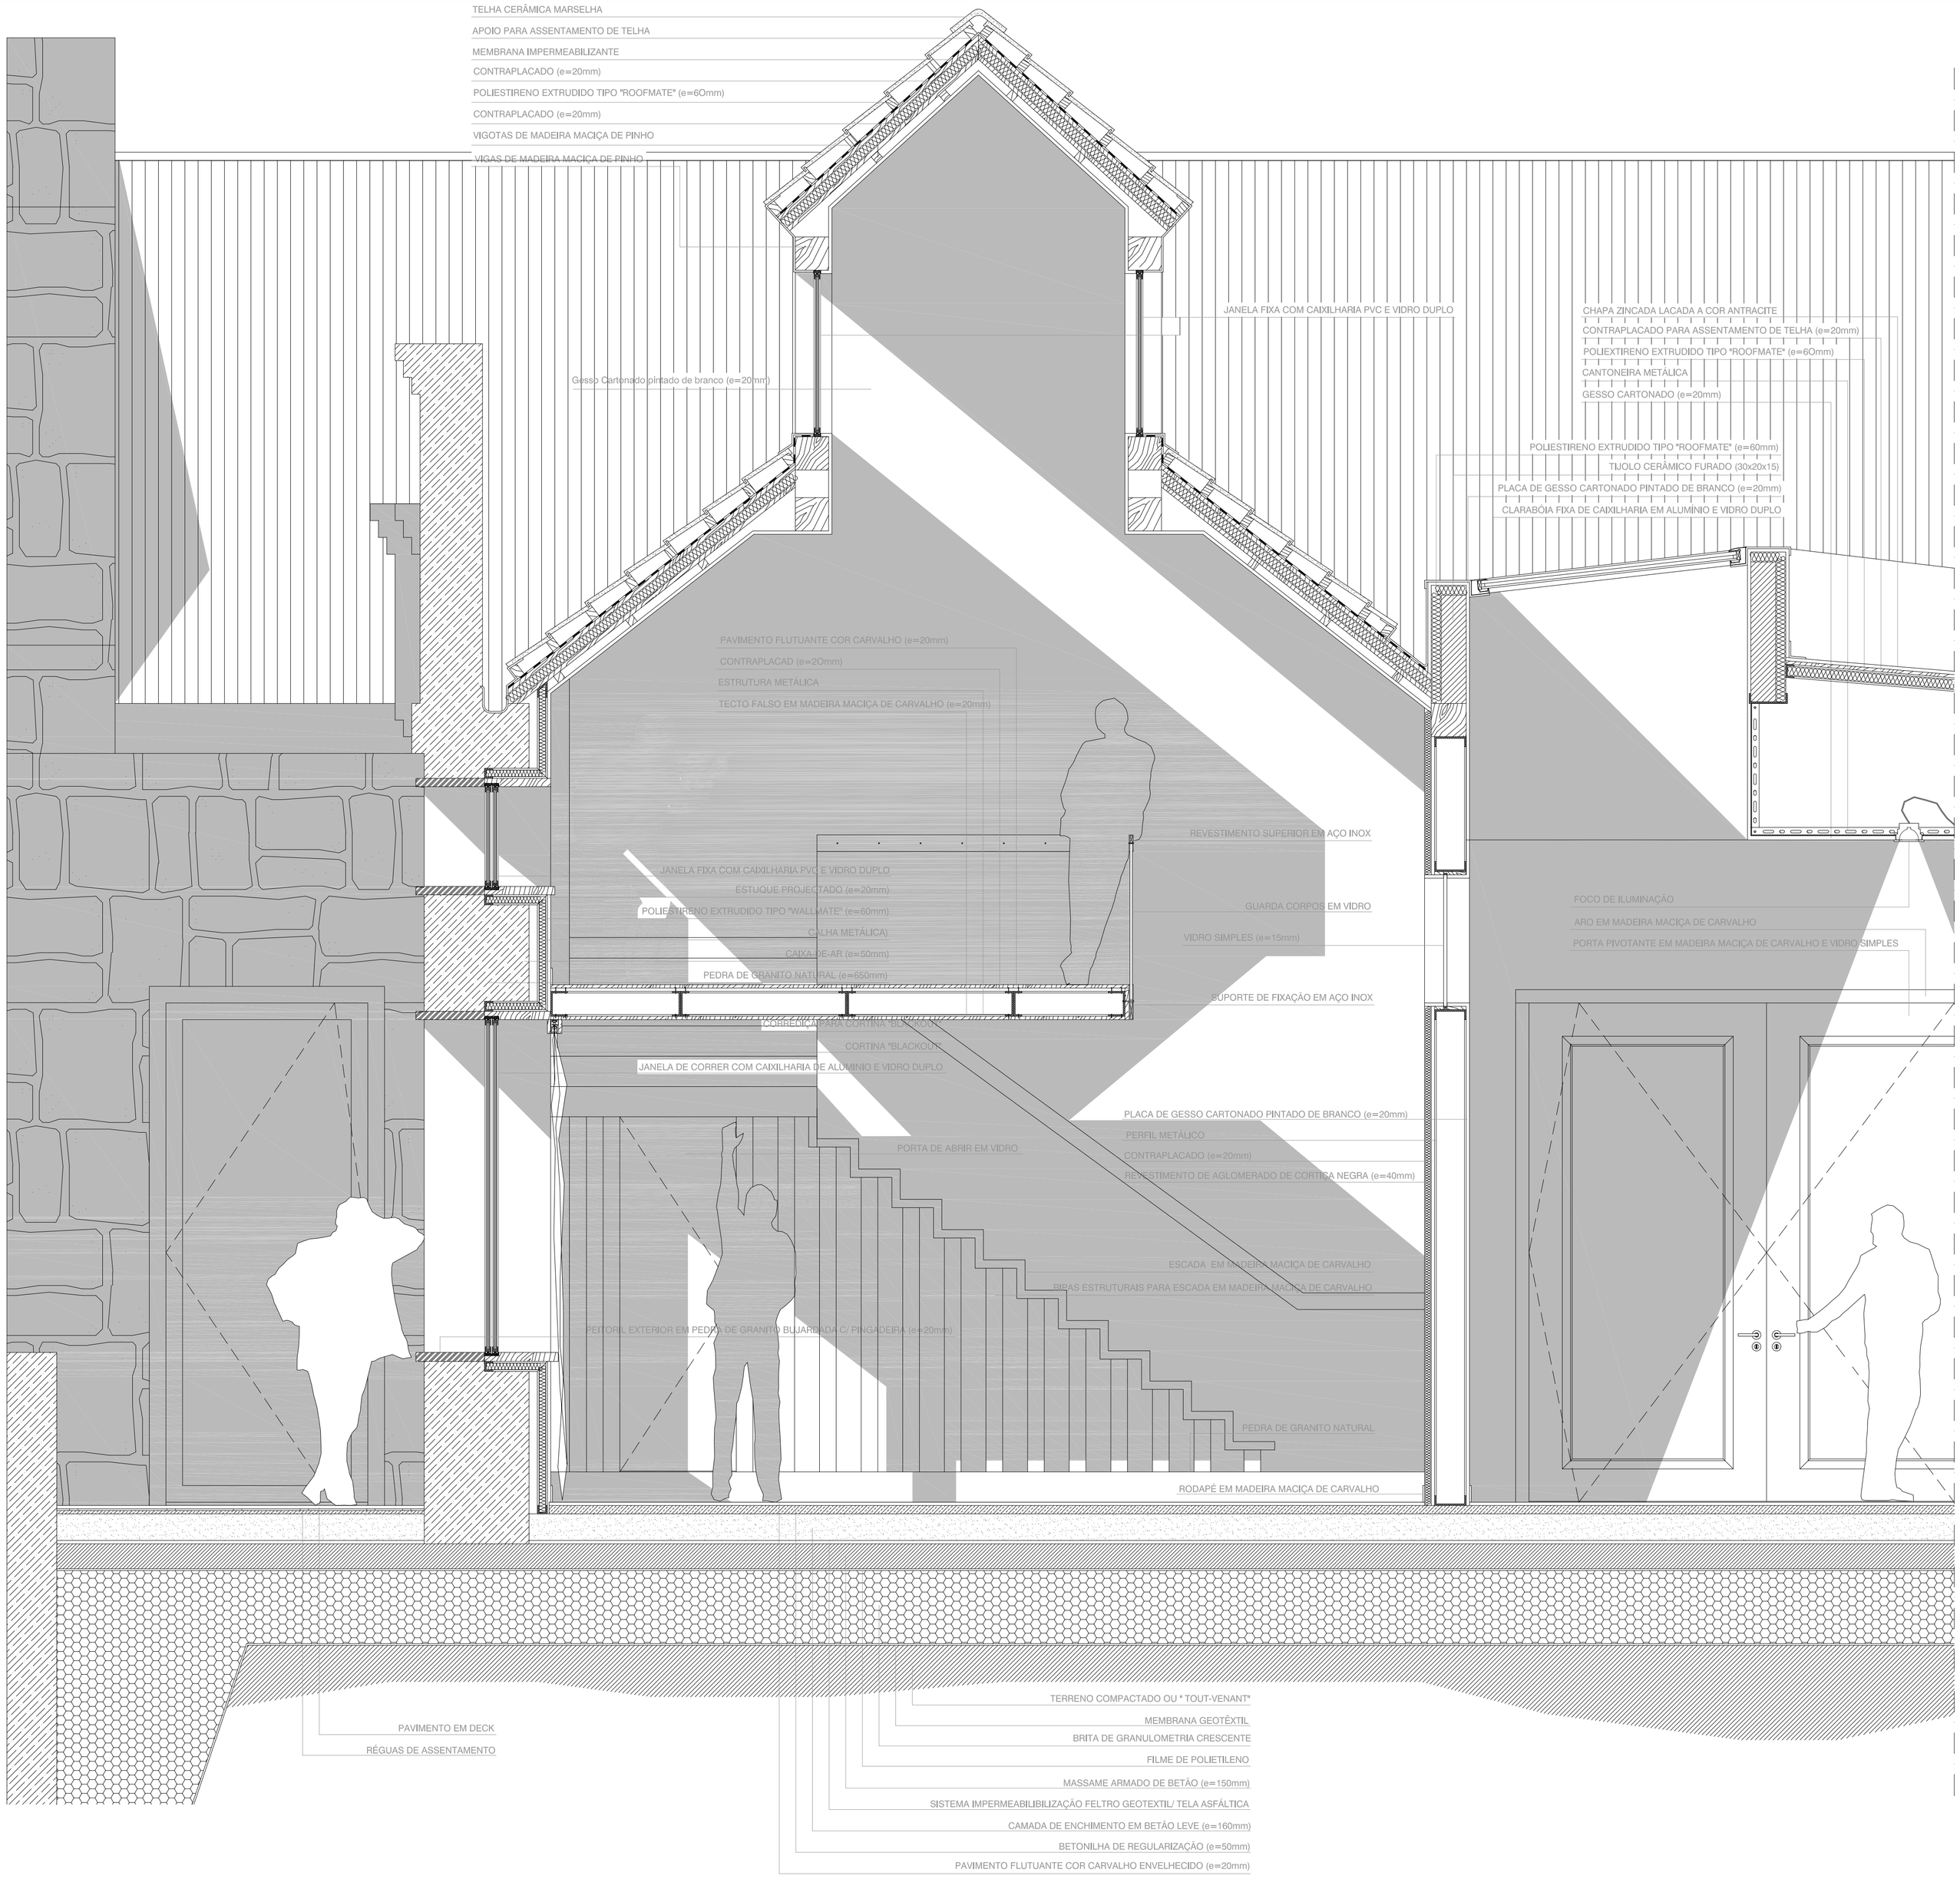

Universidade da Beira Interior - Covilhã

DEPARTAMENTO DE ENGENHARIA CIVIL E ARQUITECTURA

DISSERTAÇÃO DE MESTRADO

MAPA:

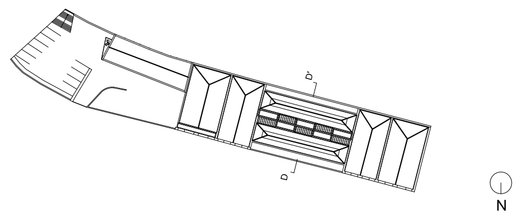

CAIXILHARIA DE DUAS FOLHAS DE CORRER

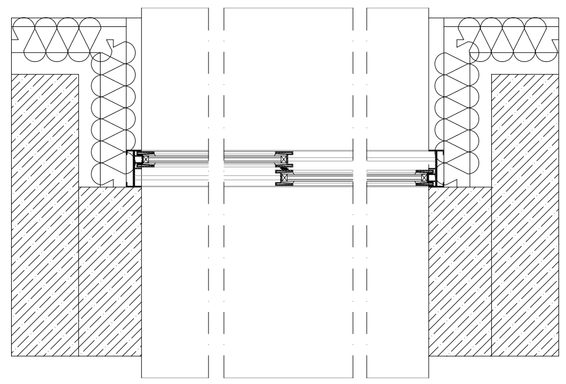

ESQUEMA DE MONTAGEM DA ESCADA PARA MEZANINO

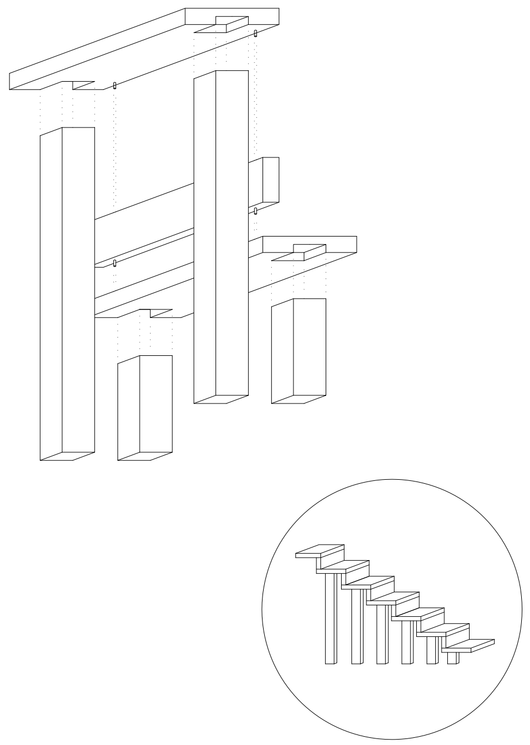

Escala	1.20	Tema	Caso de Estudo - Tinturaia Petrucci
		Aluna	Joana Isabel Silva Teixeira de Brito
		Orientador	Prof. Doutor João Carlos Gonçalves Lanzinha
		Co-Orientador	Prof. Doutor Miguel João Mendes do Amaral Santiago Fernandes

21	Data	Junho 2012	PROPOSTA SECÇÃO D-D'
	Ano Lectivo	2011/2012	