




Alçado Norte

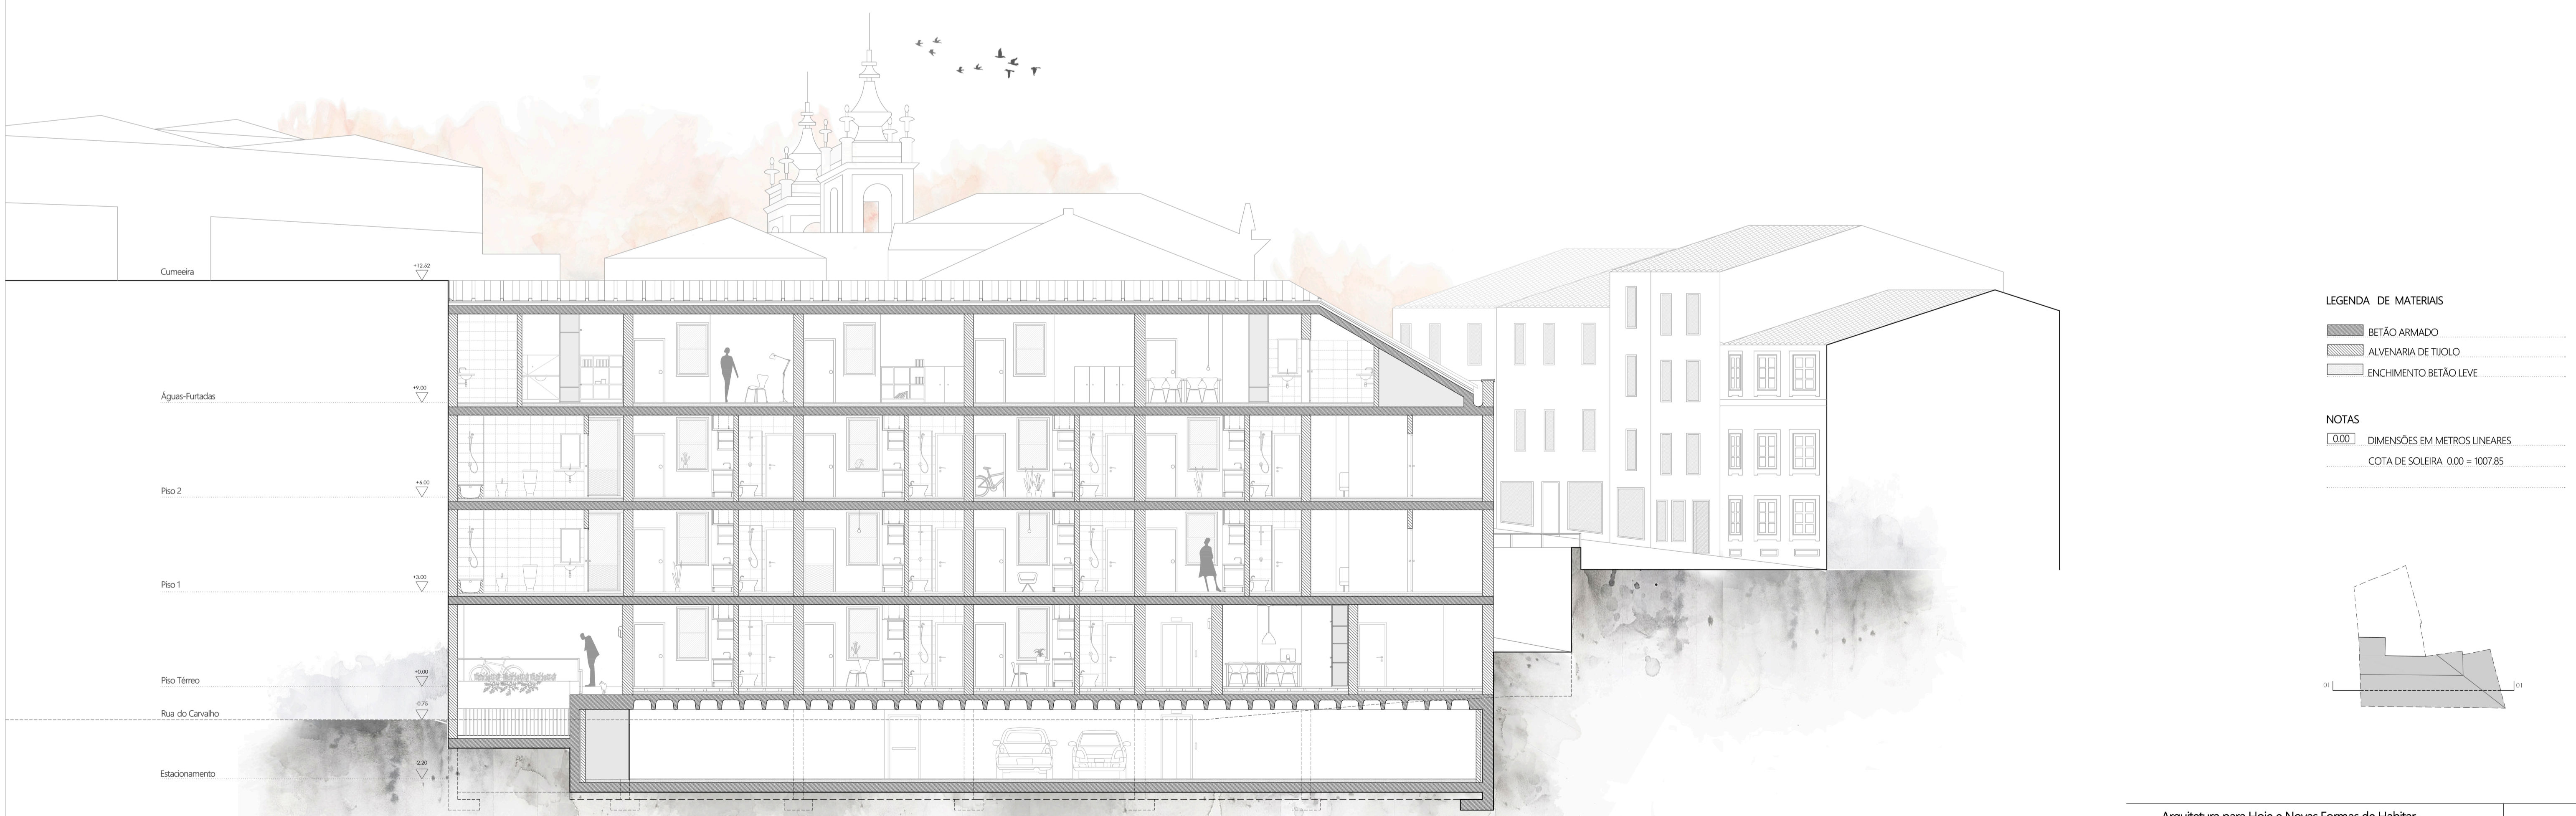

Corte Longitudinal 01

- LEGENDA DE MATERIAIS**
- BETÃO ARMADO
  - ALVENARIA DE TIJOLO
  - ENCHIMENTO BETÃO LEVE
- NOTAS**
- DIMENSÕES EM METROS LINEARES
  - COTA DE SOLEIRA: 0.00 = 1007.85

