

Parede em pedra aparelhada à vista


Torneira monocomando do tipo Silk com cartucho cerâmico

Pedra polida branca, E=5cm

Mesa extensível e ajustável (90x135x80cm)

Cerâmica Flint Glacier do tipo Revigrés (45x45cm), E=1cm

CORTE 1

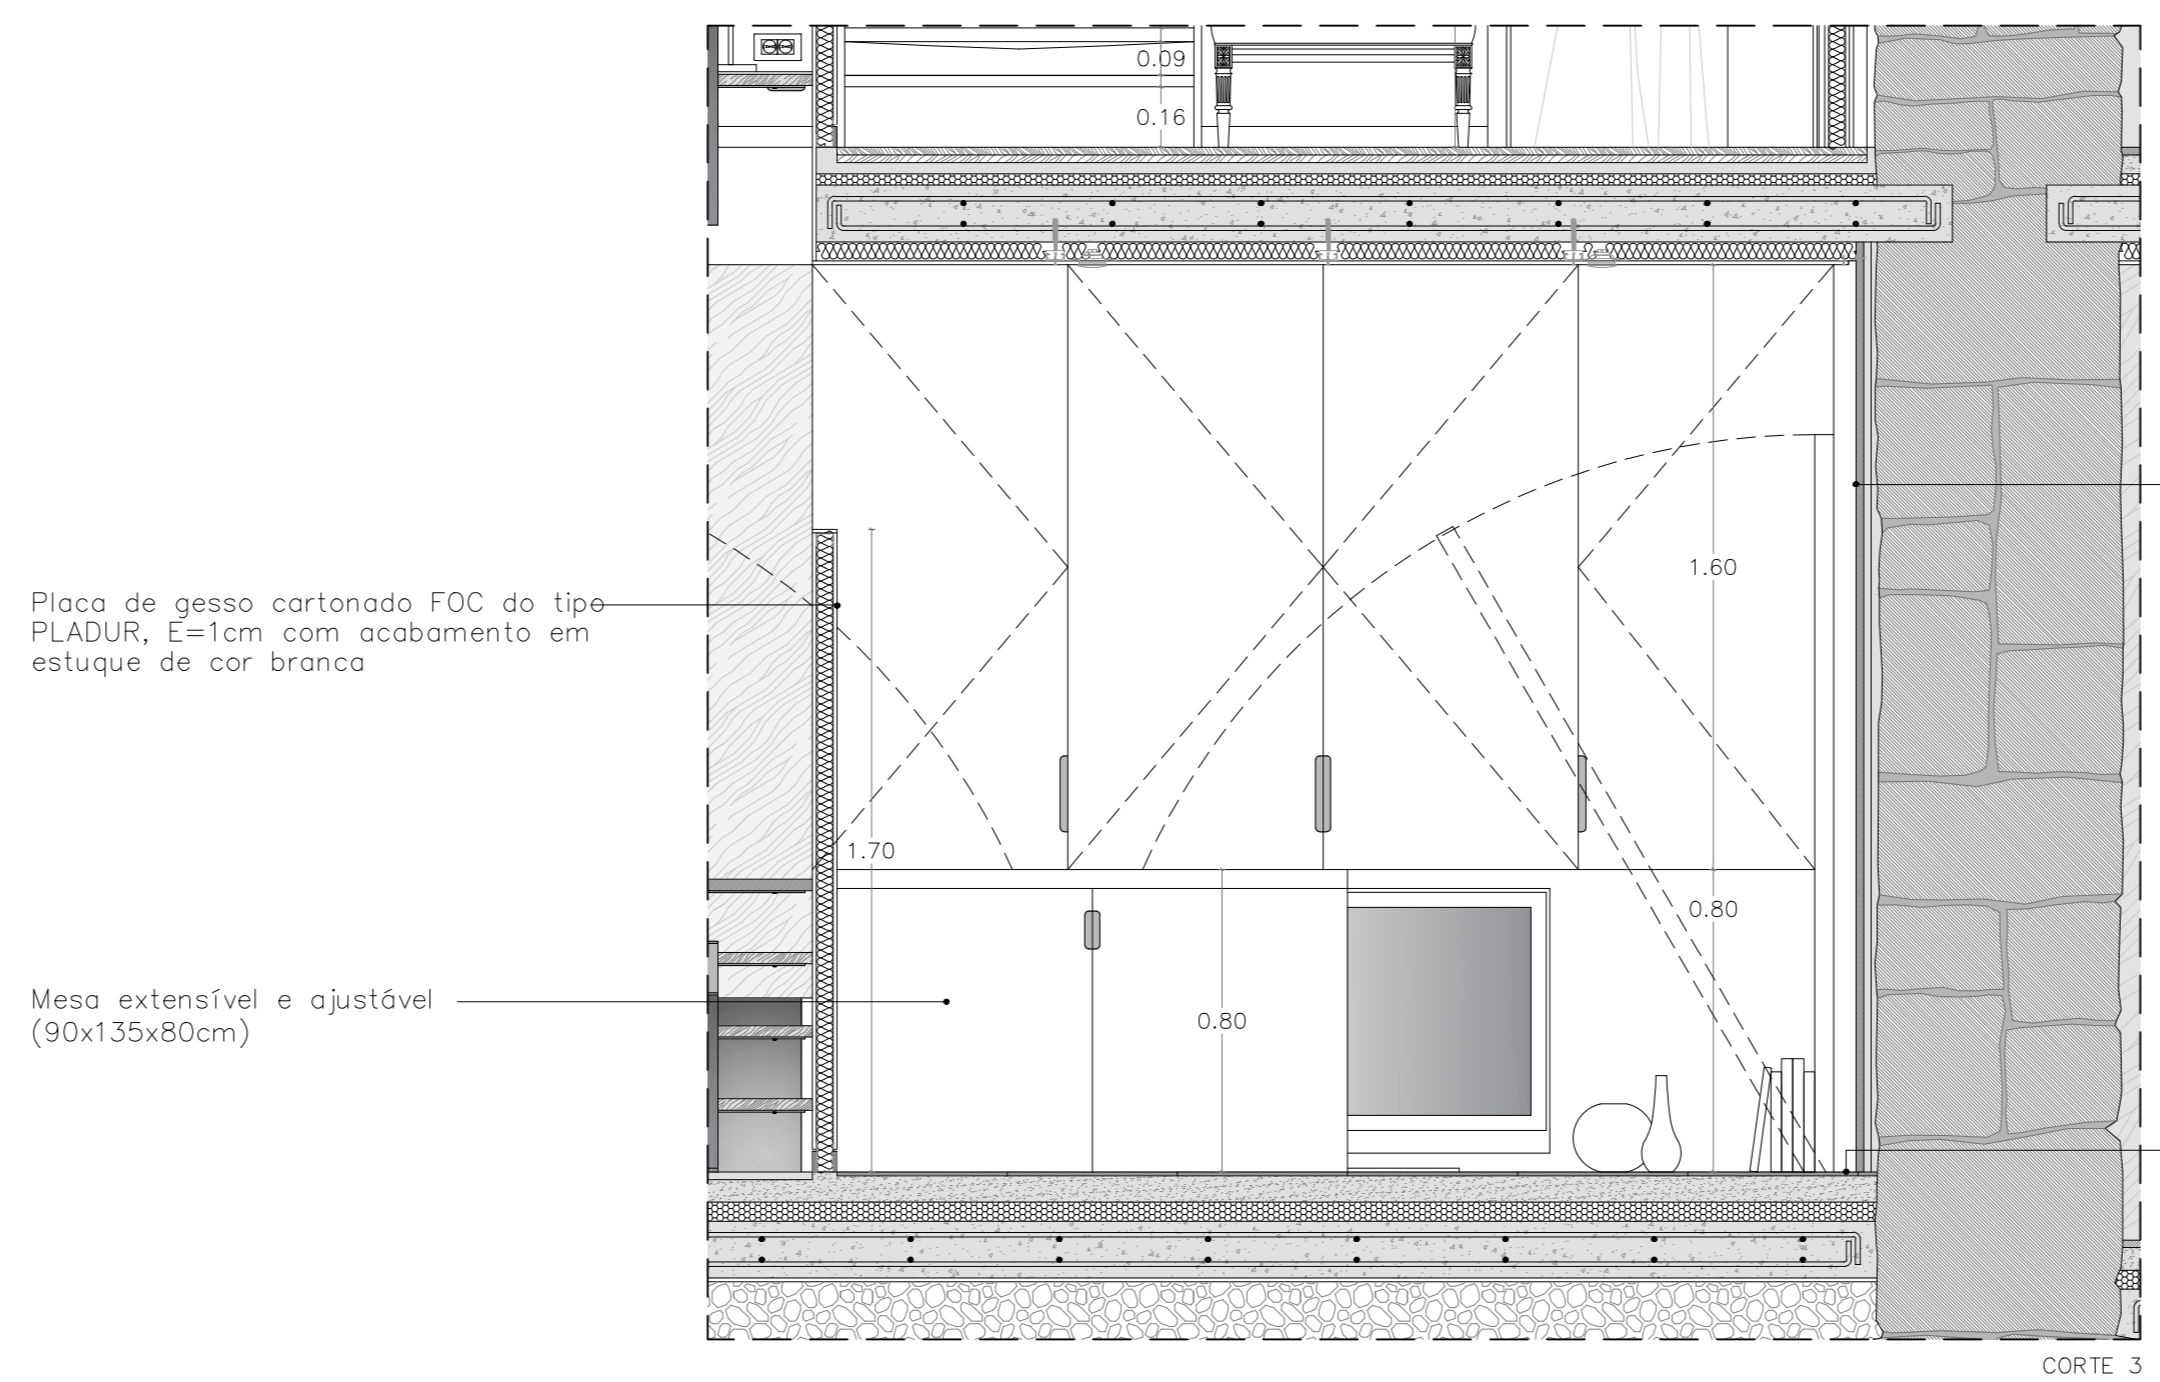




Placa de gesso cartonado FOC do tipo PLADUR, E=1cm com acabamento em estuque de cor branca

Mesa extensível e ajustável (90x135x80cm)

Cerâmica Flint Glacier do tipo Revigrés (120x60cm), E=1cm

Cerâmica Flint Glacier do tipo Revigrés (45x45cm), E=1cm

CORTE 3

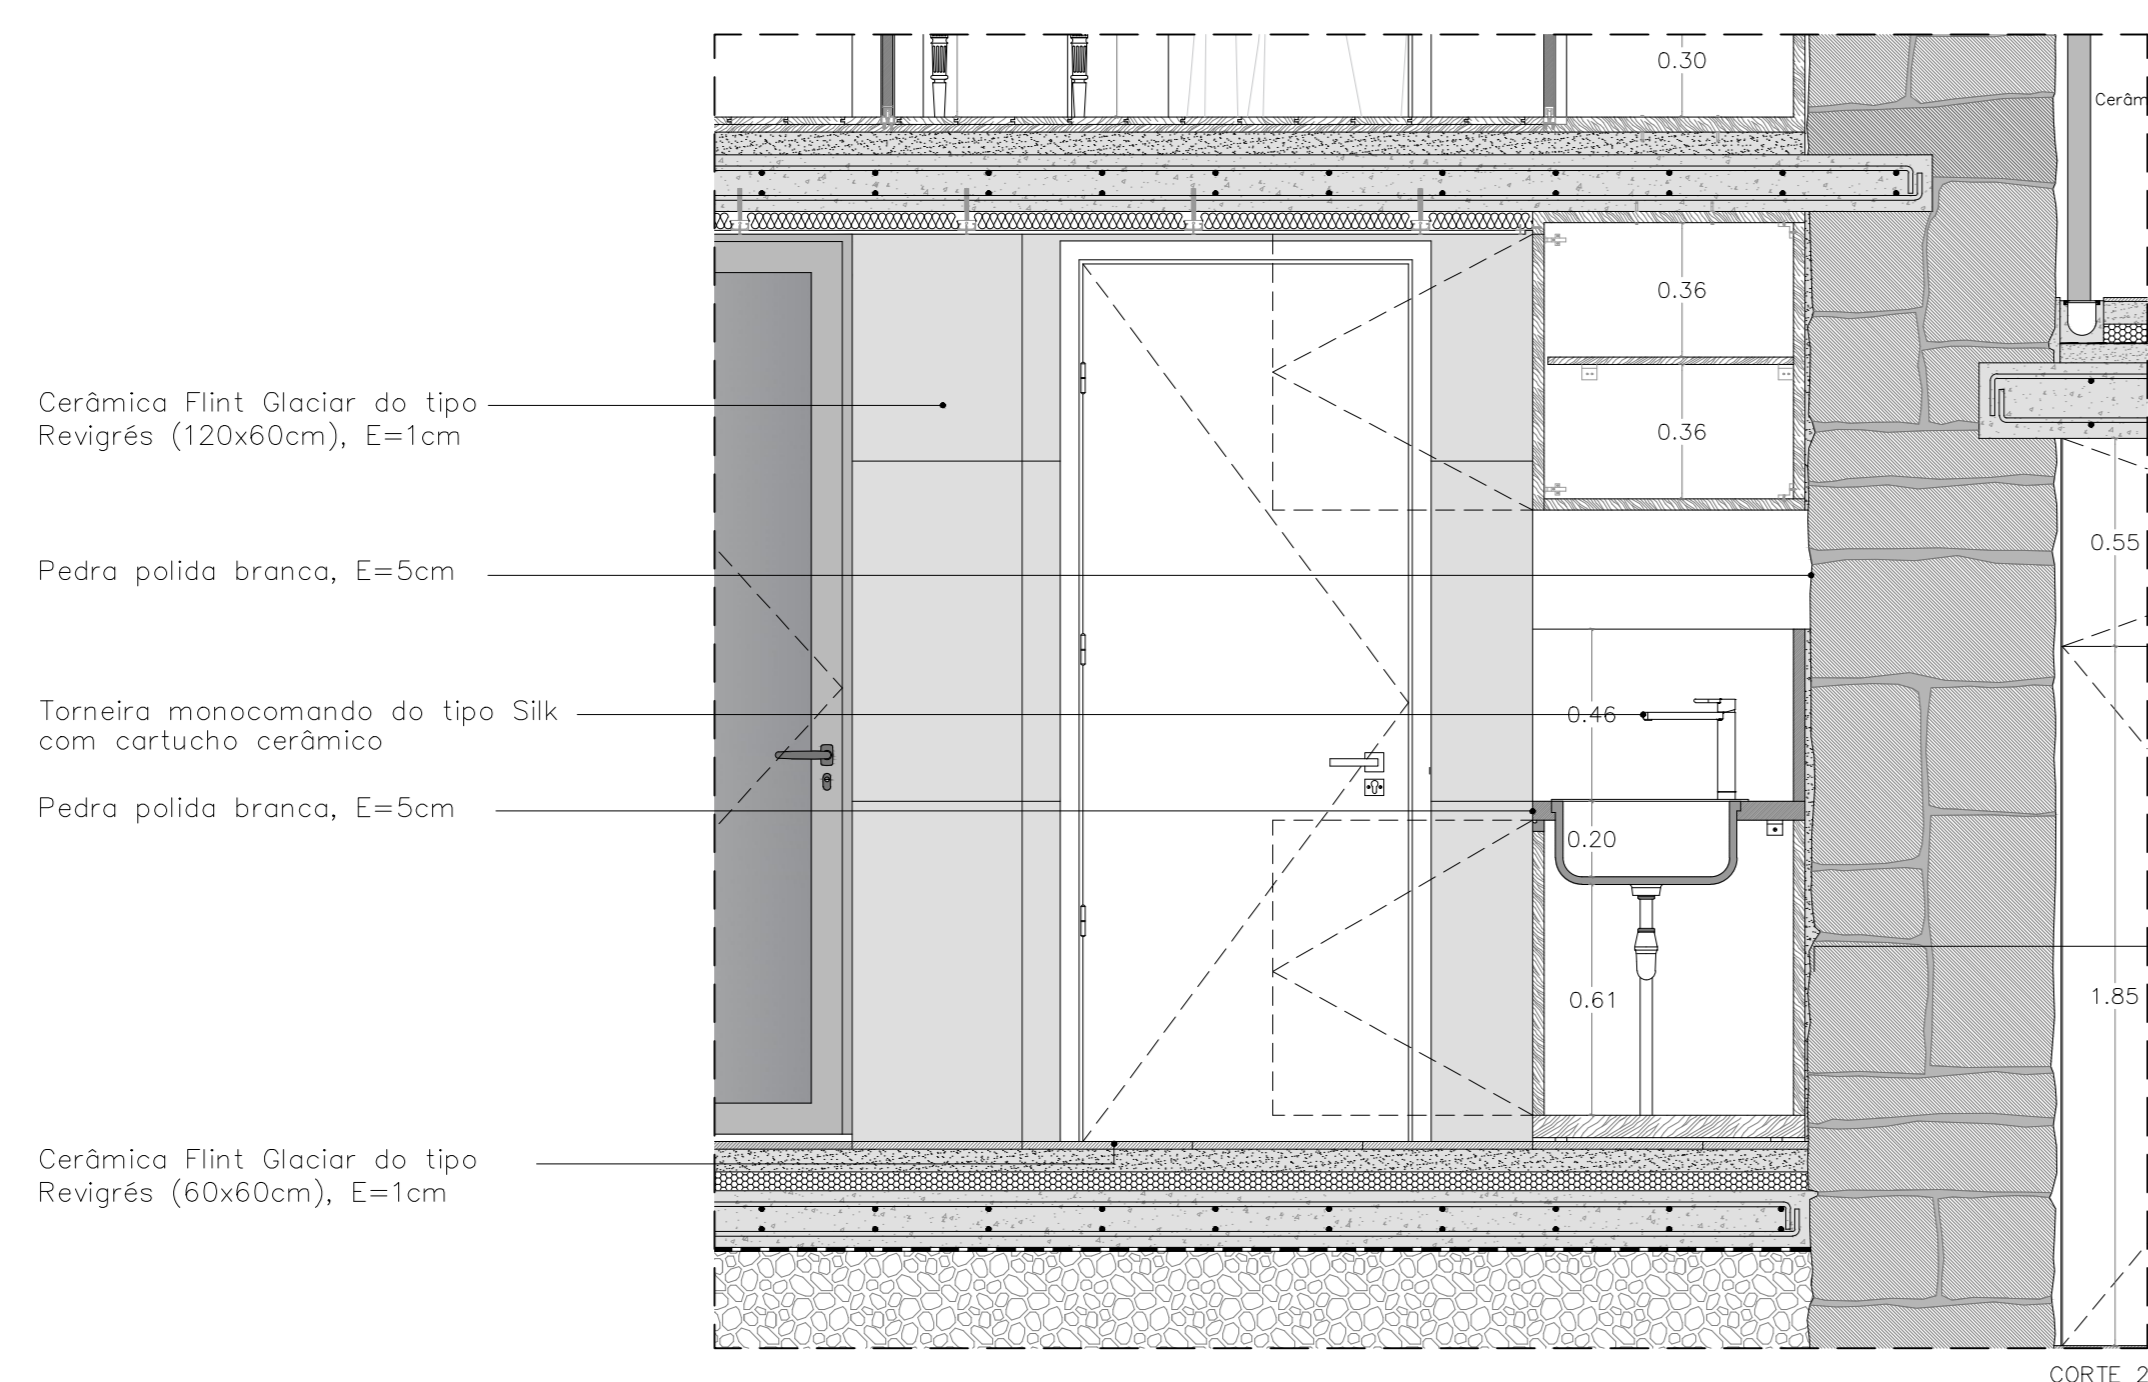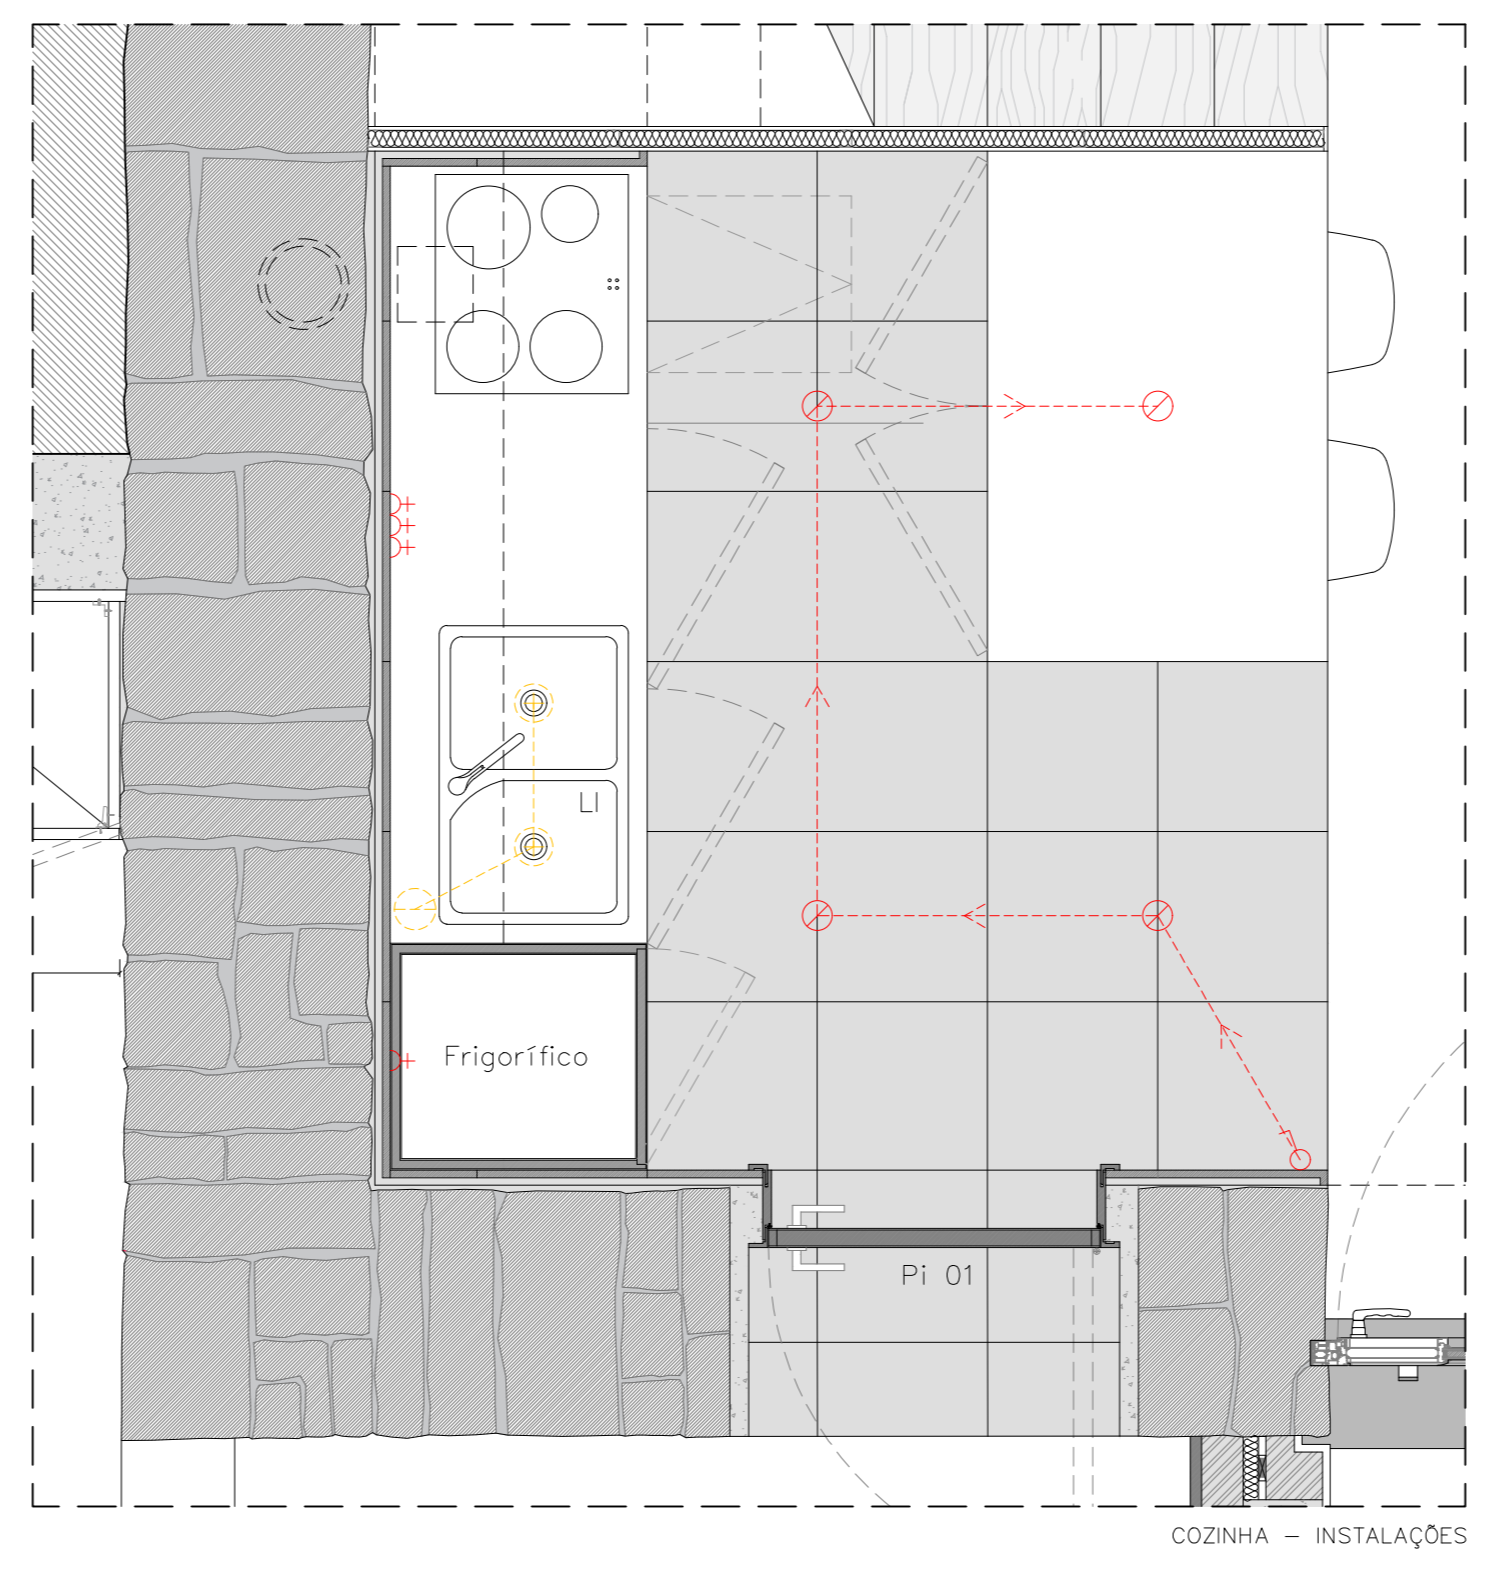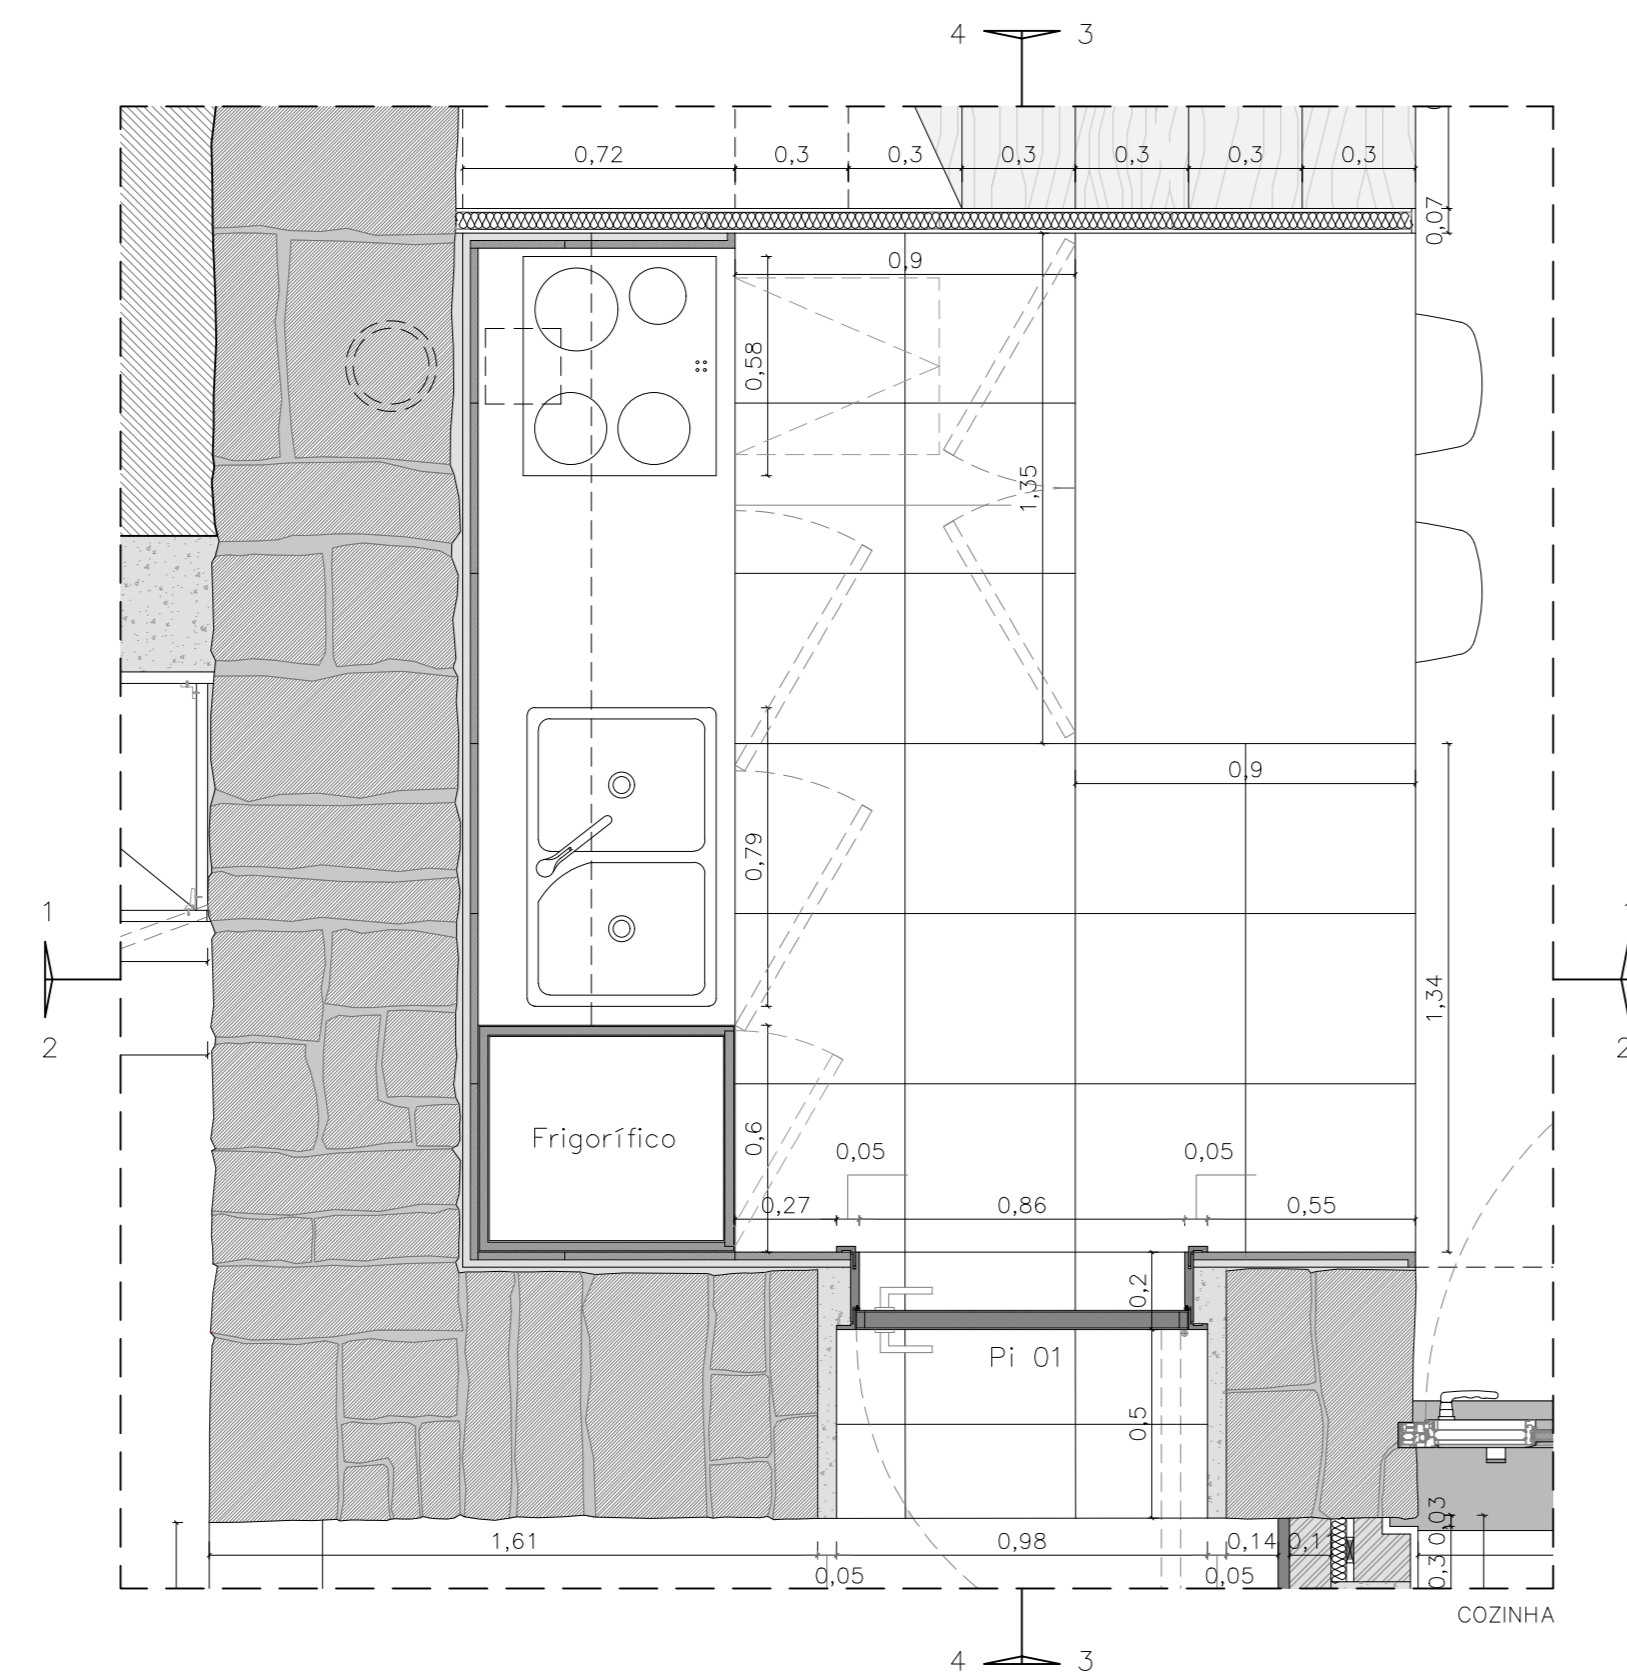

Cerâmica Flint Glacier do tipo Revigrés (120x60cm), E=1cm


Pedra polida branca, E=5cm

Torneira monocomando do tipo Silk com cartucho cerâmico

Pedra polida branca, E=5cm

Cerâmica Flint Glacier do tipo Revigrés (60x60cm), E=1cm

CORTE 2

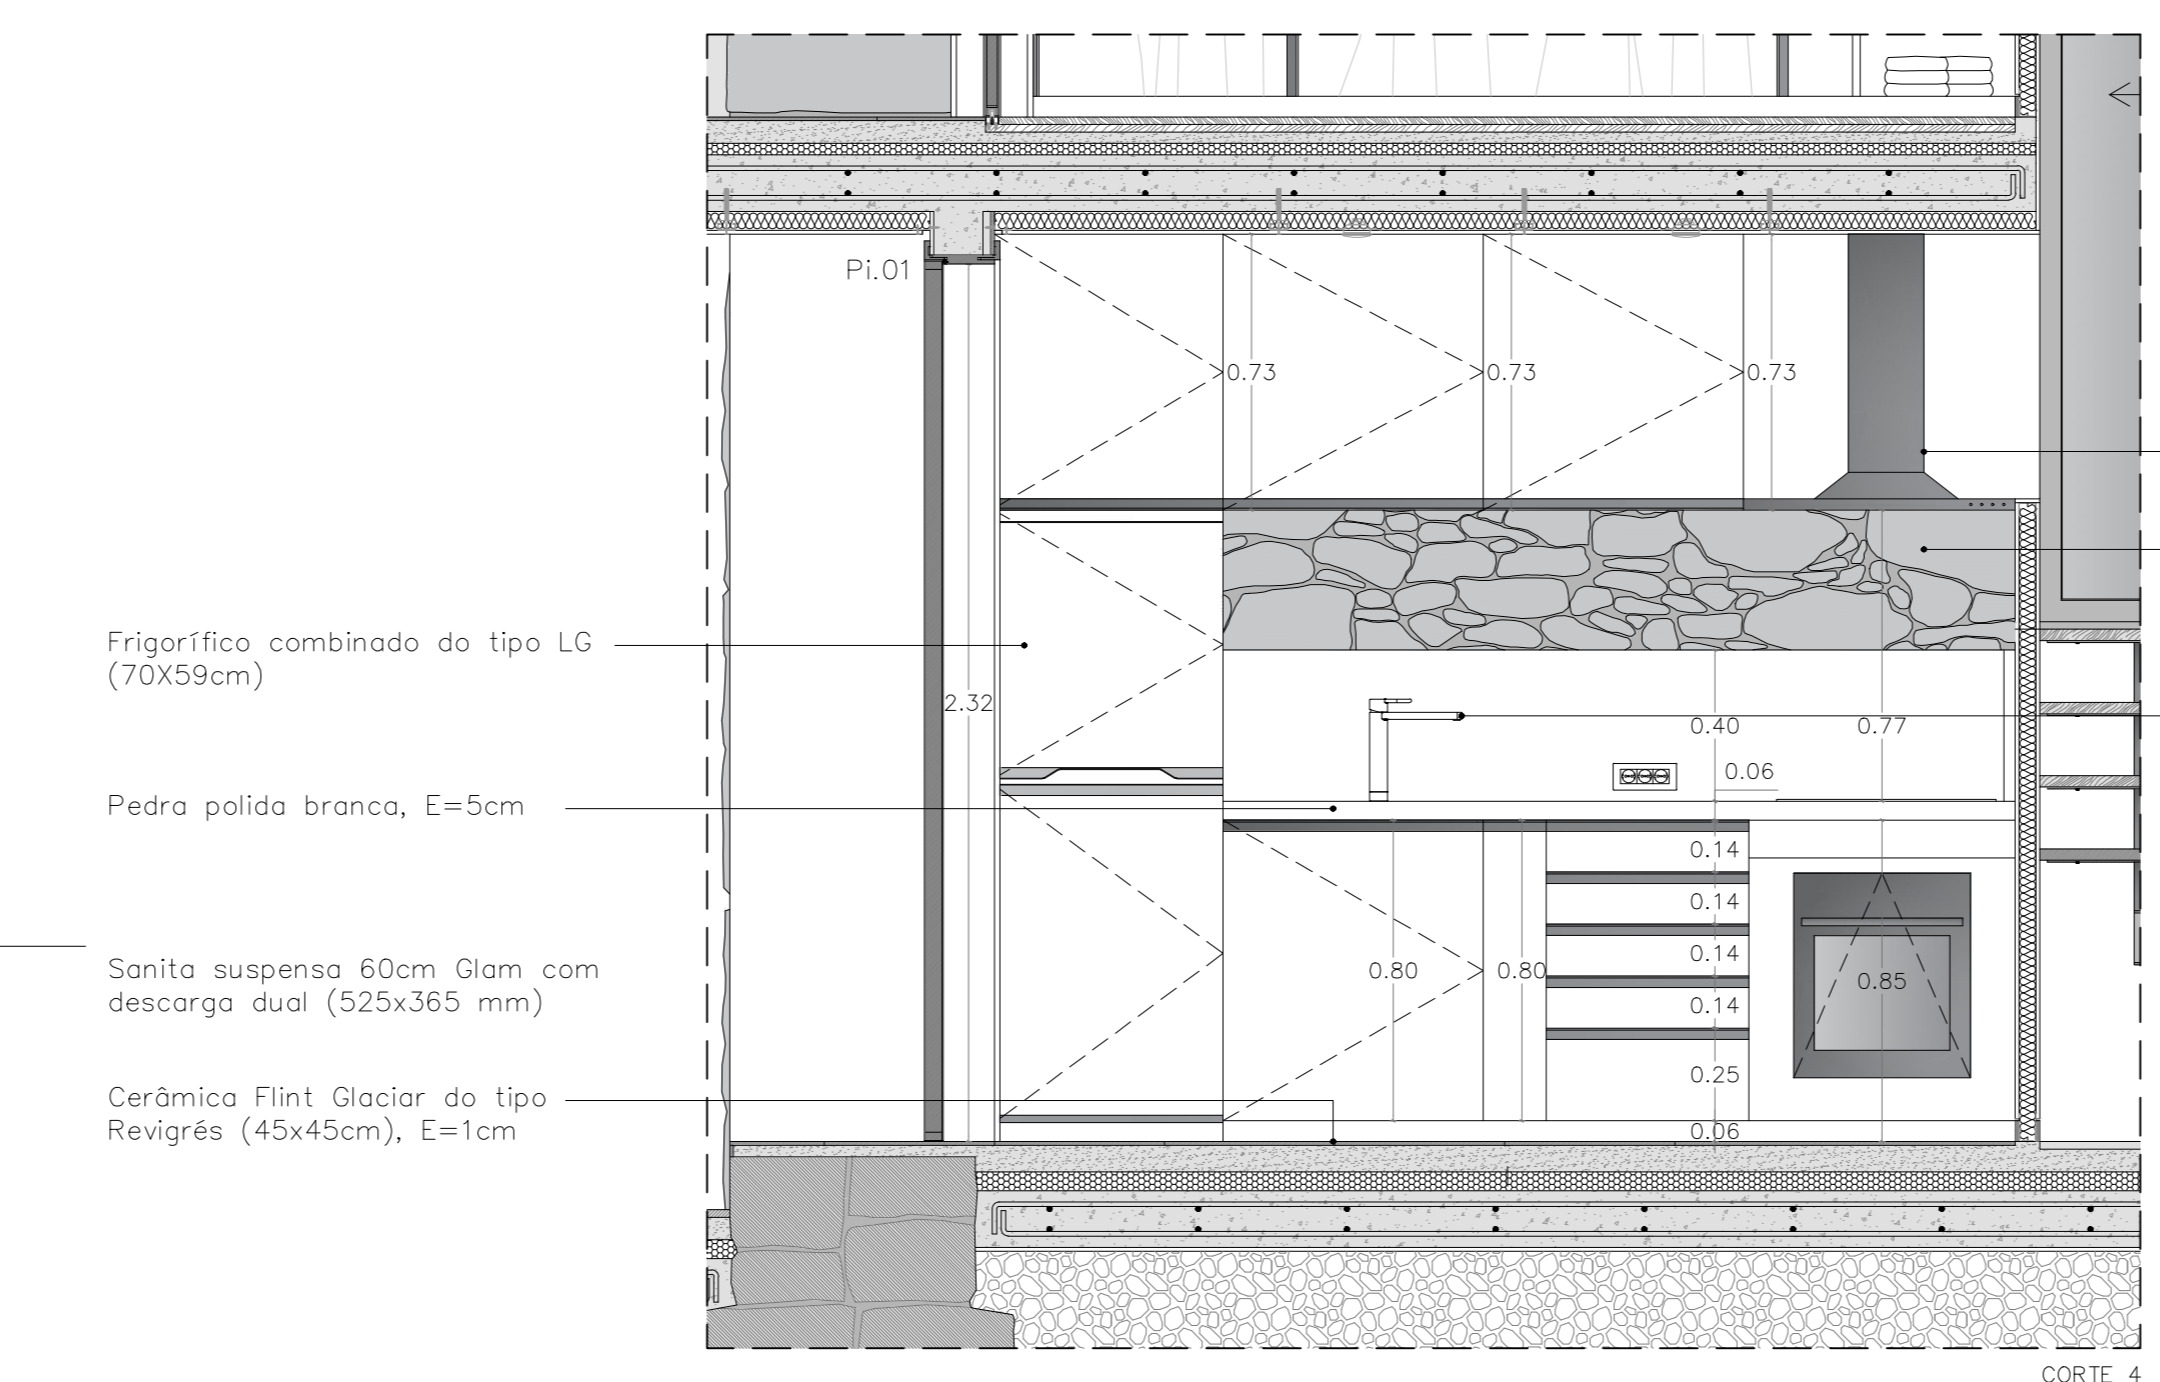

Frigorífico combinado do tipo LG (70X59cm)

Pedra polida branca, E=5cm

Sanita suspensa 60cm Glam com descarga dual (525x365 mm)


Cerâmica Flint Glacier do tipo Revigrés (45x45cm), E=1cm

Exaustor do tipo TEKA (70X78cm)

Parede em pedra aparelhada à vista

Torneira monocomando do tipo Silk com cartucho cerâmico

CORTE 4

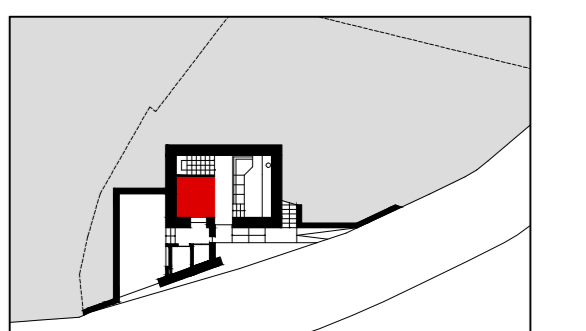

- LEGENDA
- = FOCO
 - = INTERRUPTOR UNIPOLAR
 - = TOMADA ELÉTRICA SIMPLES
 - = SIFÃO
 - = TUBO DE QUEDA
 - = ÁGUAS RESIDUAIS DOMÉSTICAS
 - = CORRENTE ELÉTRICA
 - = CHUVEIRO
 - = AUTOCLUSIVO DE BACIA DE RETETE
 - = LAVATÓRIO INDIVIDUAL
 - = MÁQUINA DE LAVAR A ROUPA

NOTAS

.....

.....

.....

.....

.....