



ALAÇADO SUL ANEXO CASA PINA FALCÃO V.A

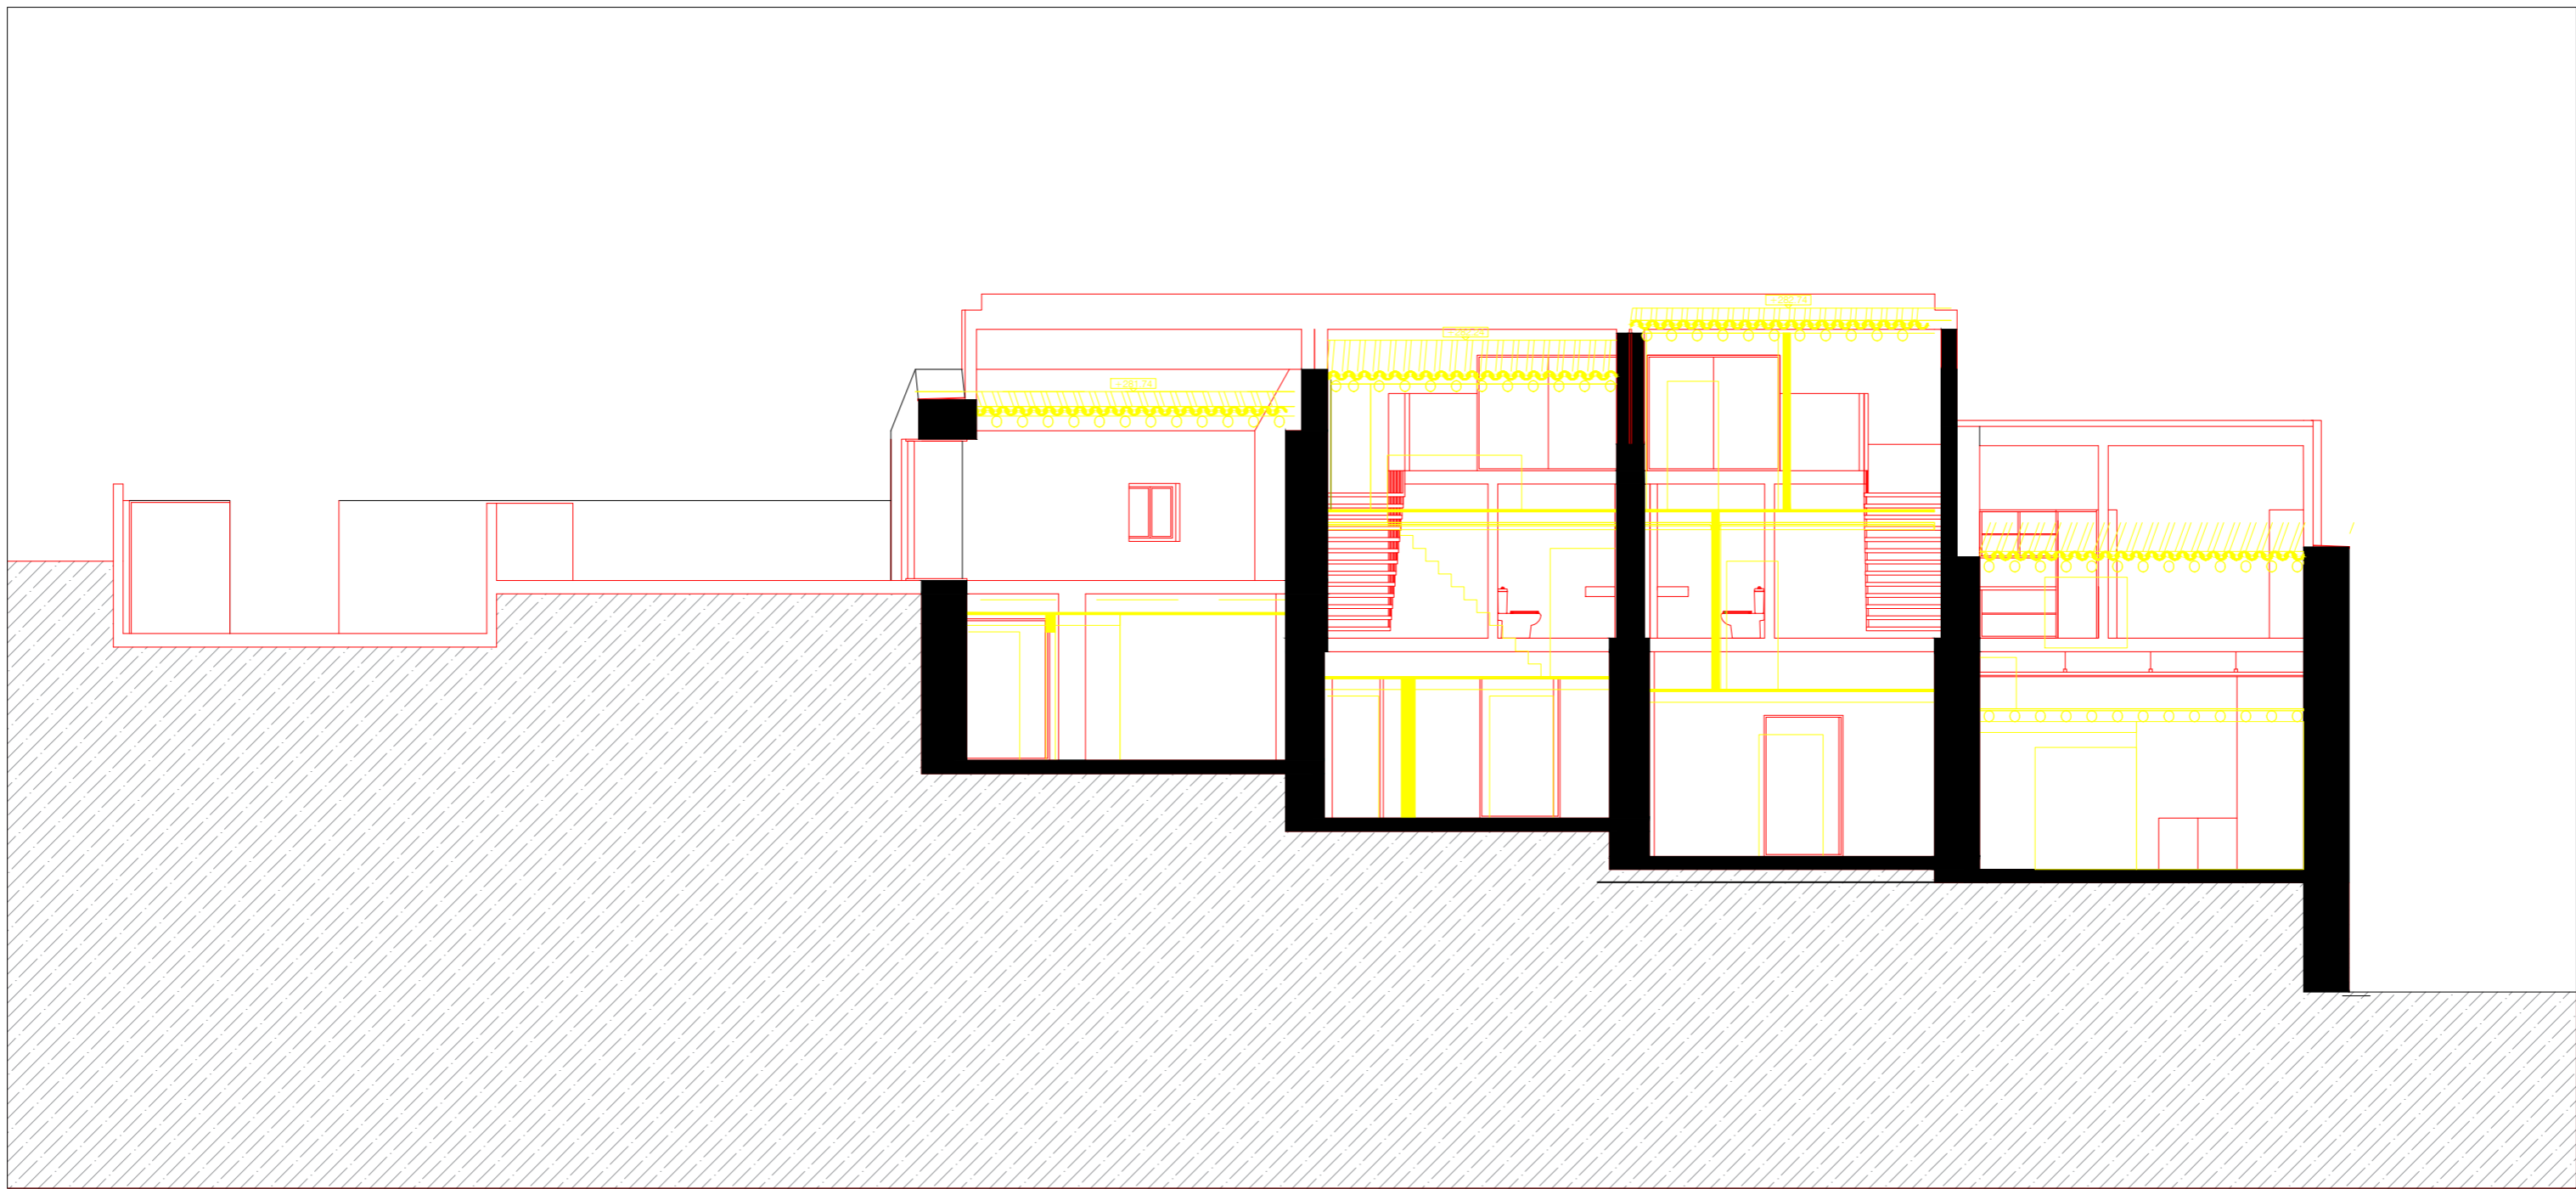

CORTE O1 ANEXO CASA PINA FALCÃO V.A

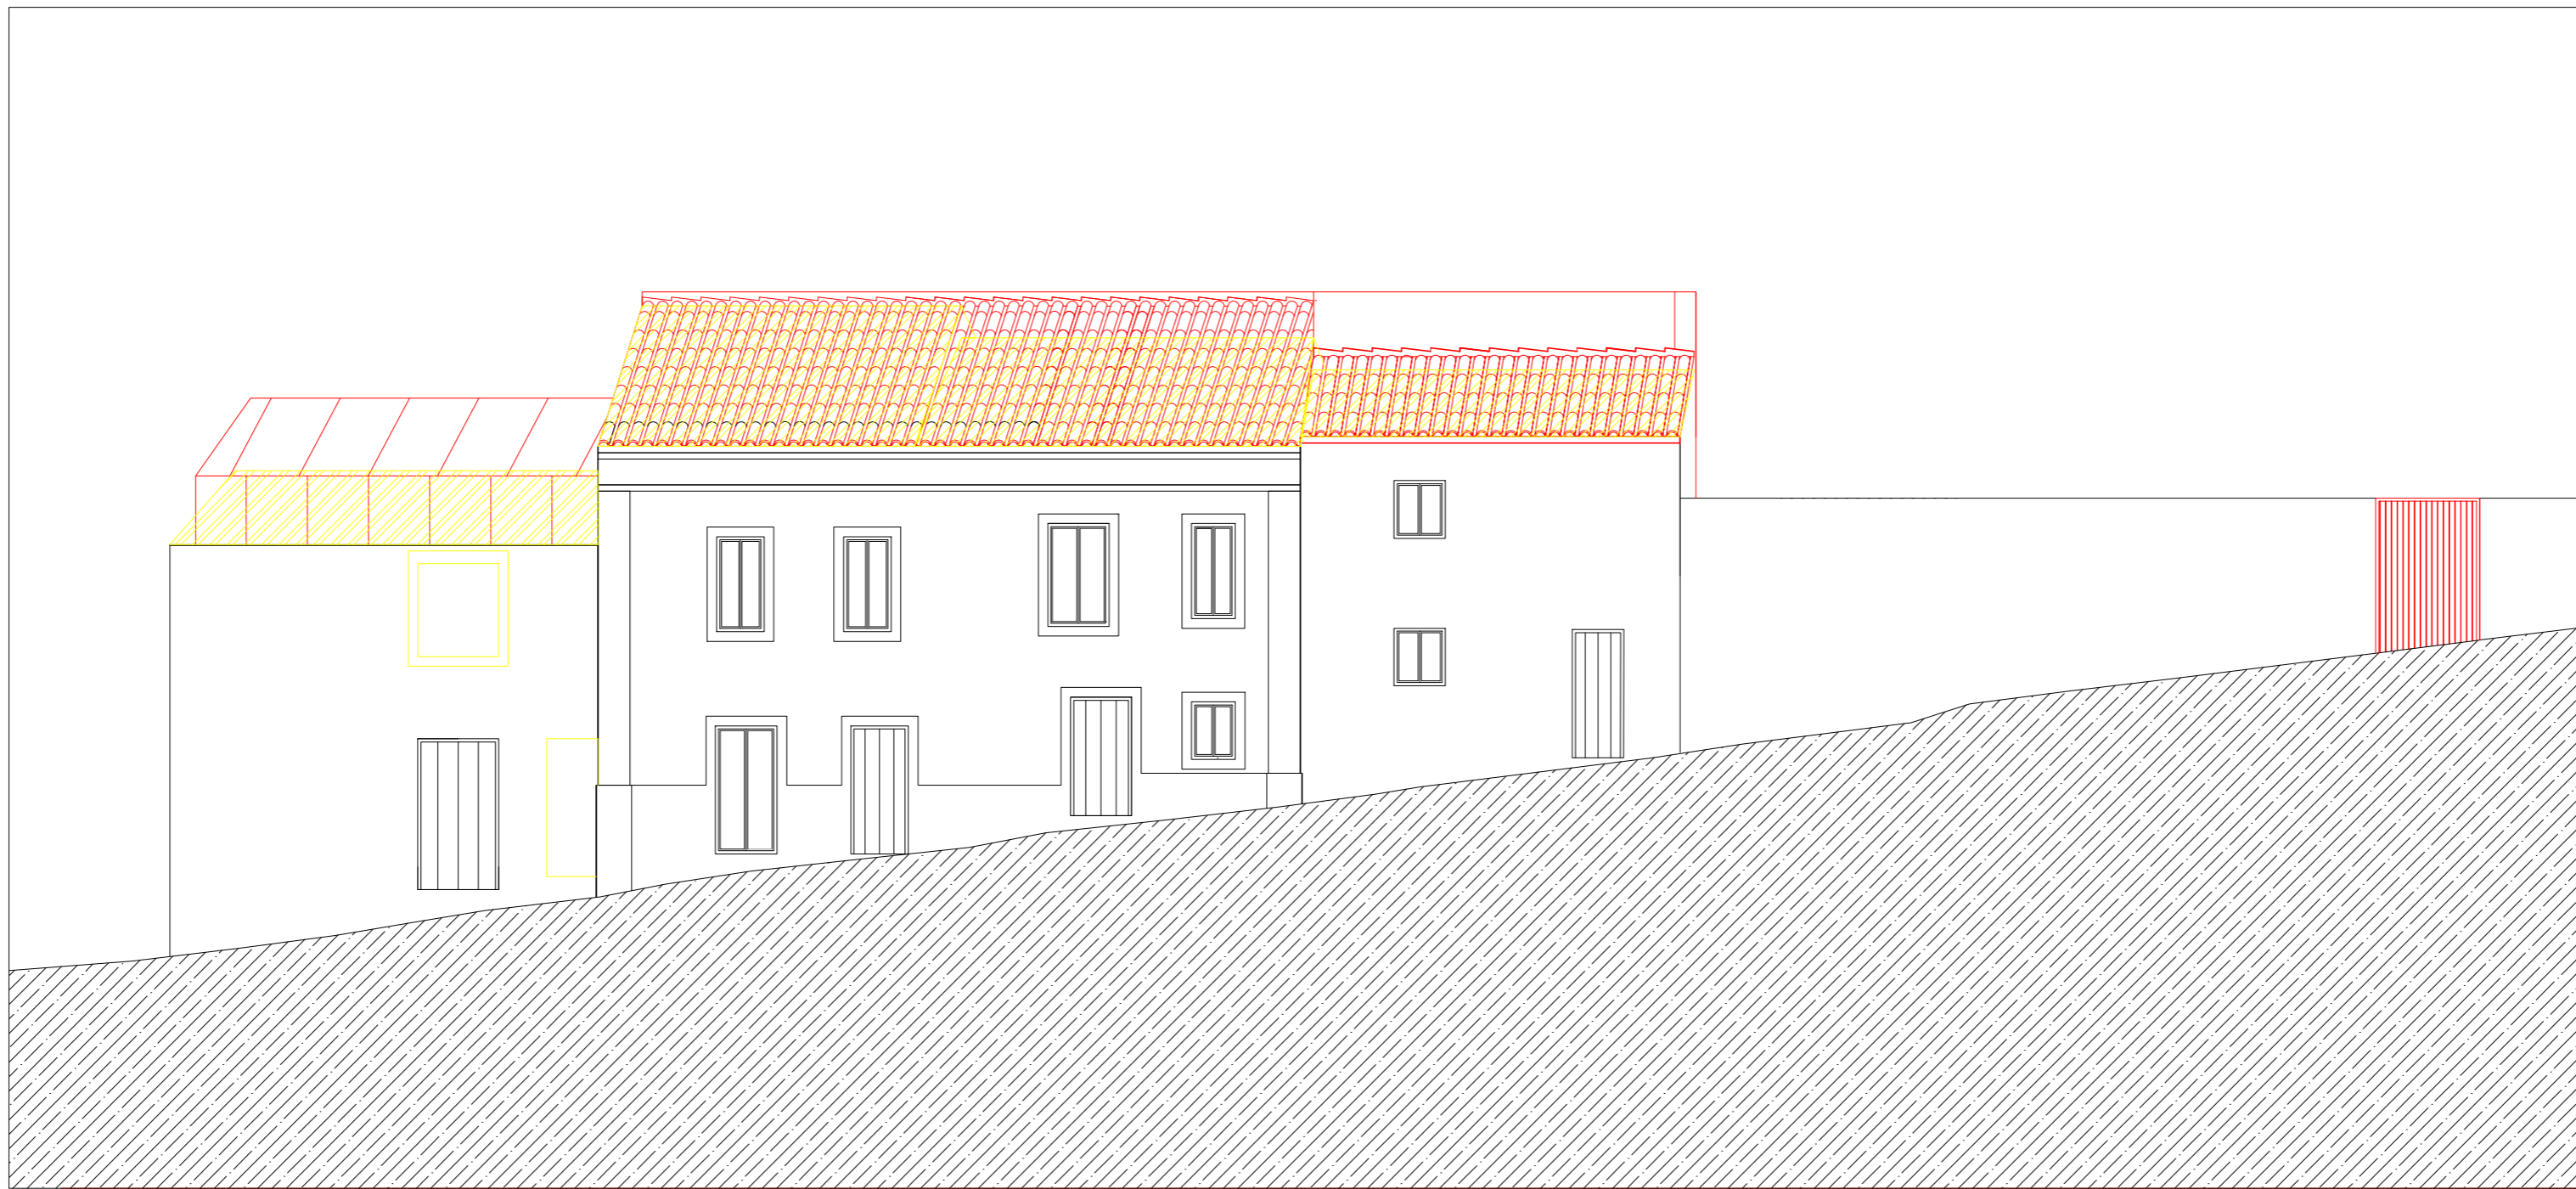

ALAÇADO ESTE ANEXO CASA PINA FALCÃO V.A