
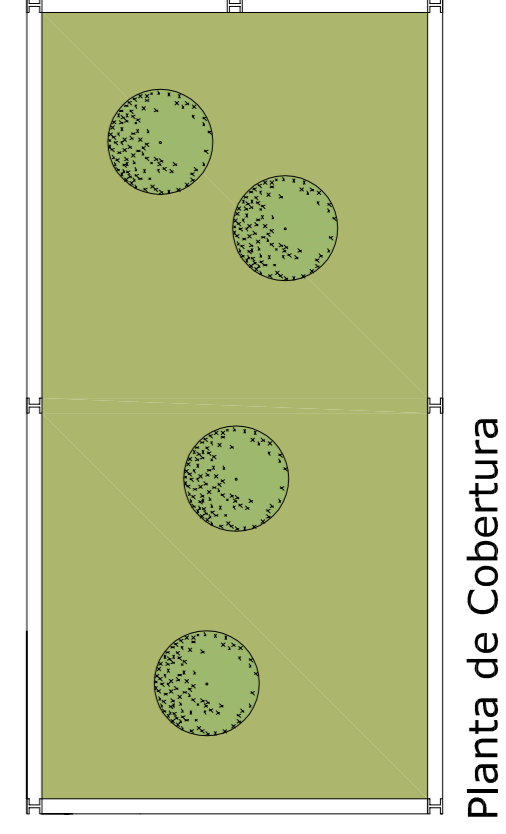
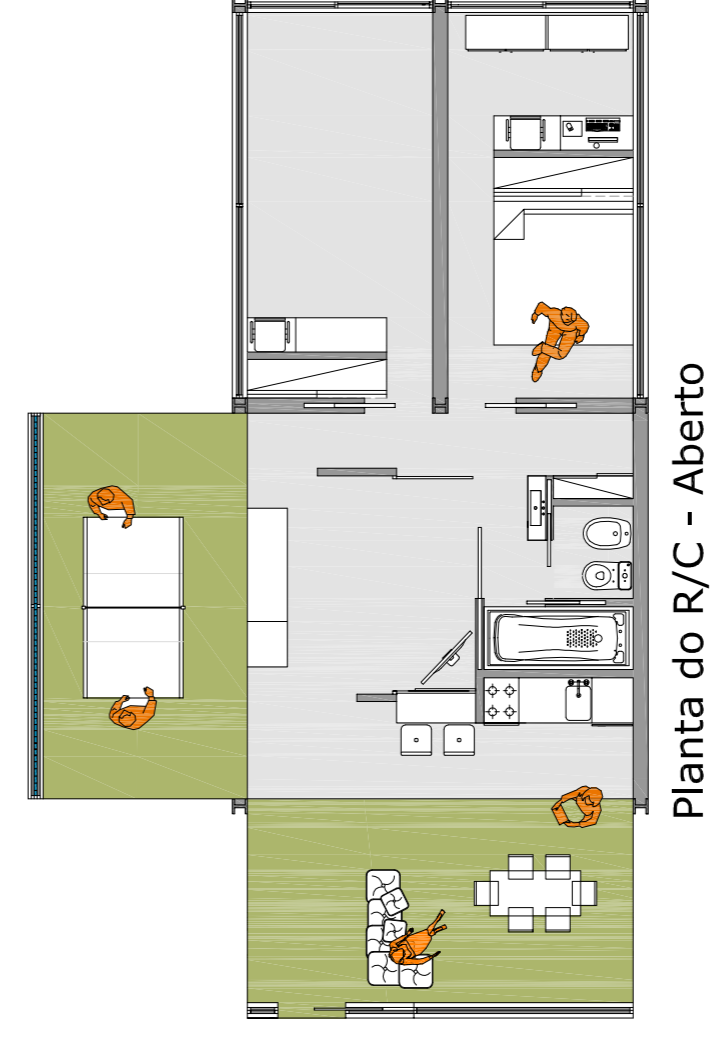
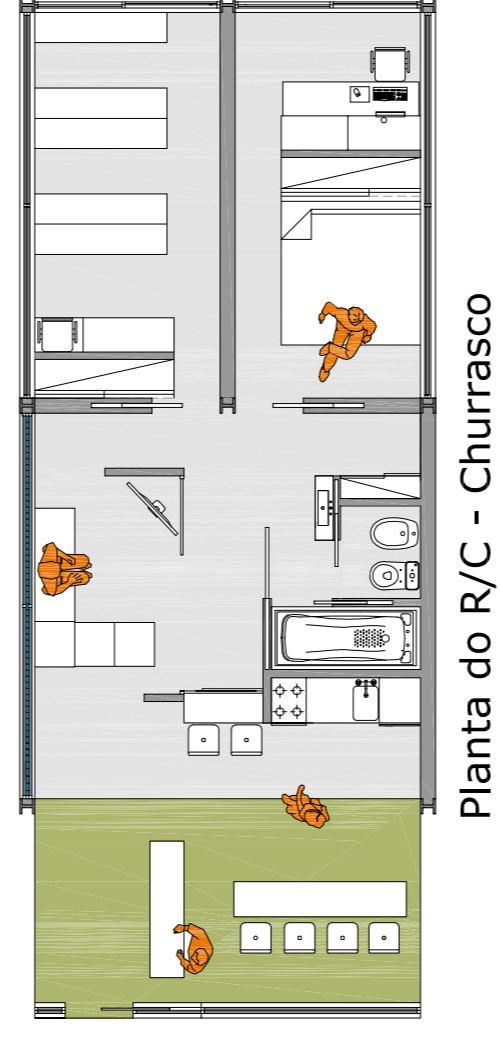
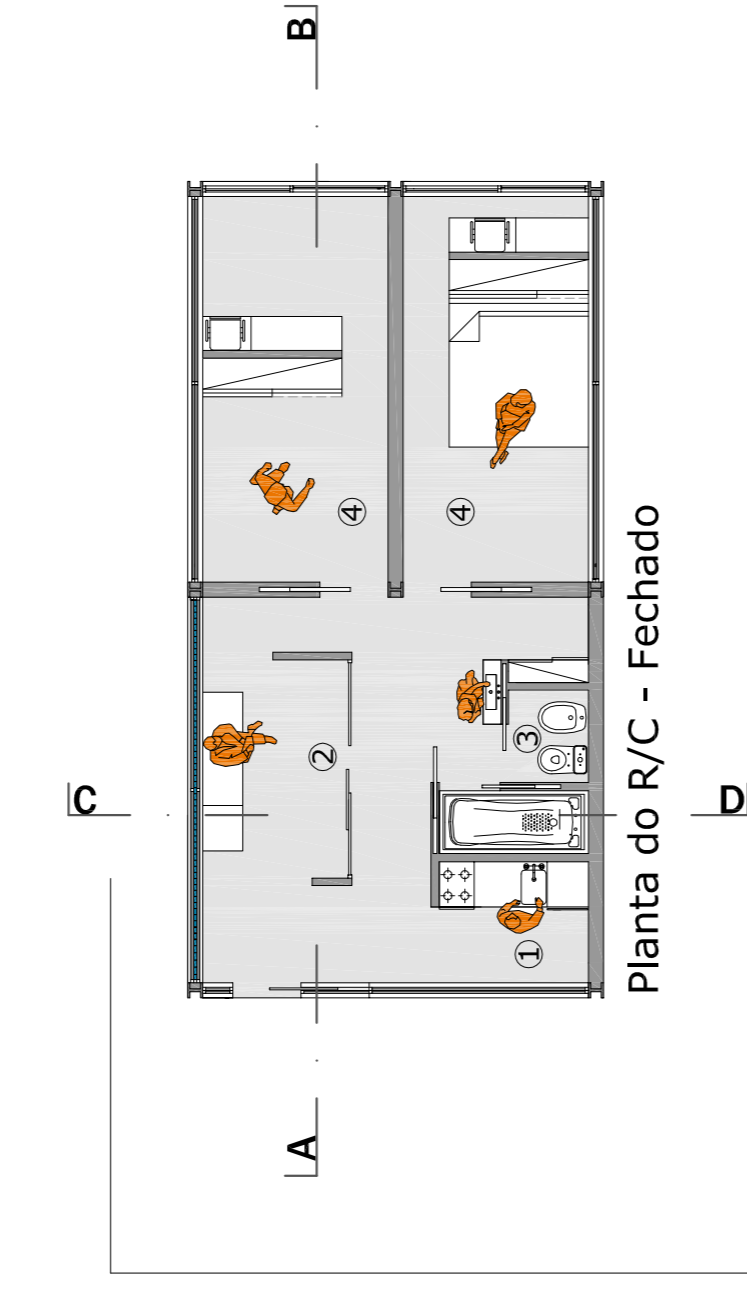


ARQUITECTURA ECO-SUSTENTÁVEL

R Reciclar
 R Renovar
 R Reutilizar
 R Reinventar

"Na natureza, nada se perde, nada se cria, tudo se transforma."
Lavoisier

Módulo 1

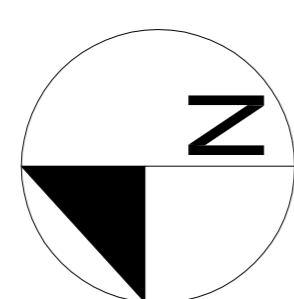


Plantas Transformáveis

Alçados



Módulo Fechado

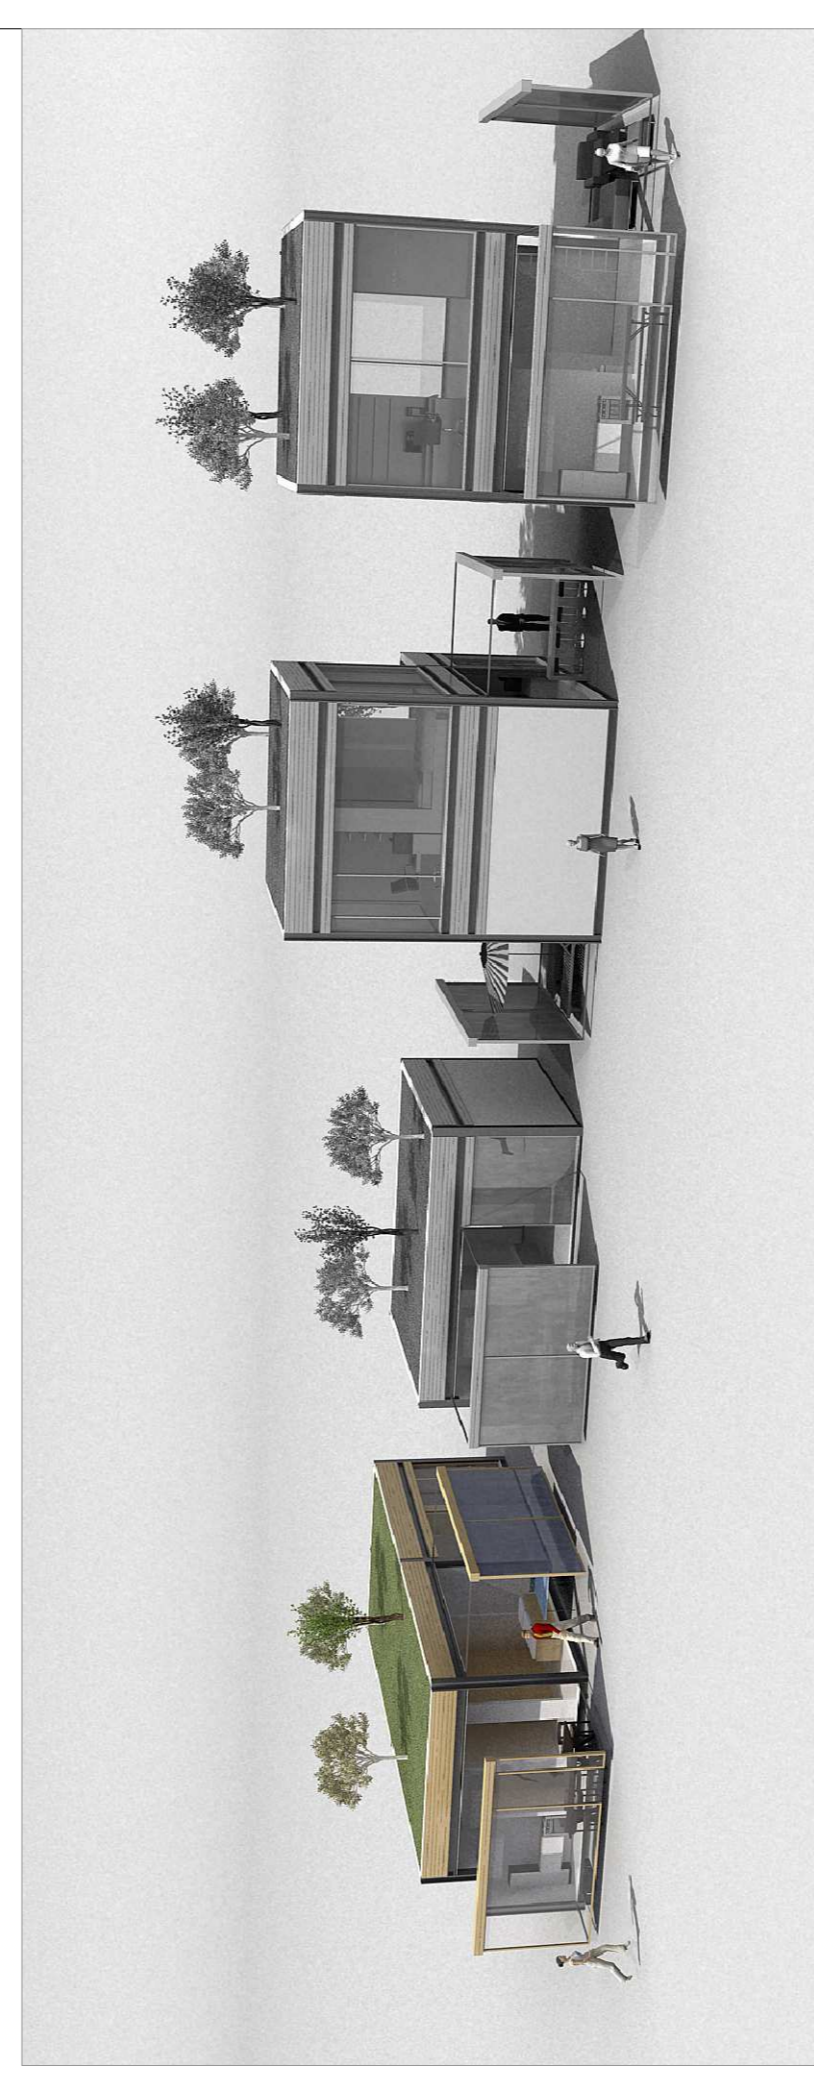

Módulo Aberto

Cortes



Legenda

- Áreas:
- ① Cozinha - 5m²
 - ② Sala - 5m²
 - ③ WC - 4m²
 - ④ Quarto - 12m²

Universidade da Beira Interior
Departamento Eng. Civil e Arquitectura

Descrição: Arquitectura Eco-Sustentável
 Aluno: Diogo Ferreira Lopes - Número: 16978
 Escala: 1:100
 Data: 29 de Agosto de 2008

Secção A-B

Secção C-D