


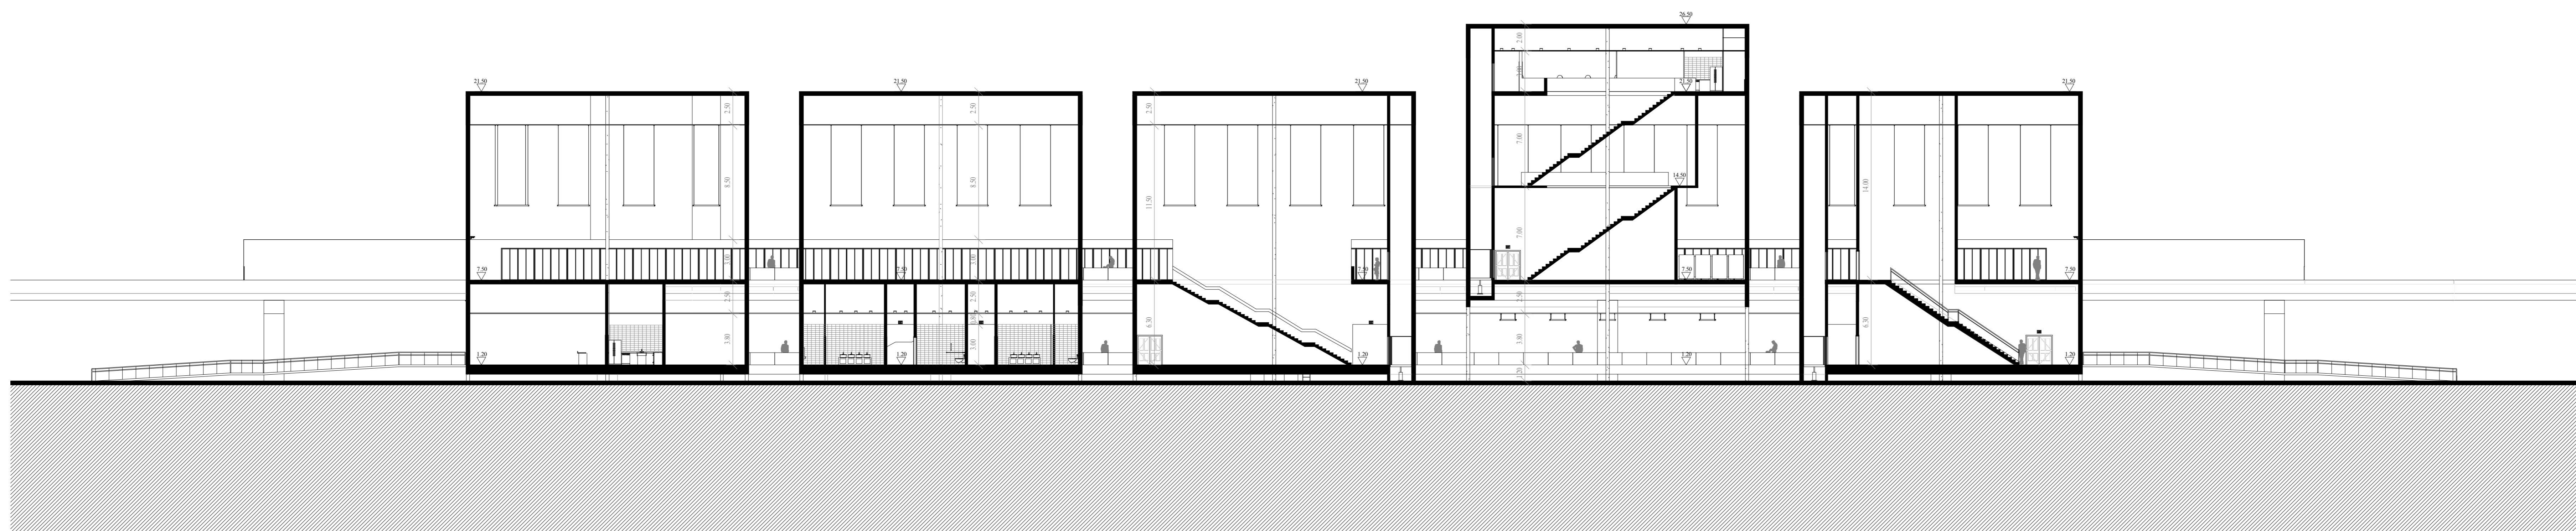

**IA** MESTRADO INTEGRADO EM ARQUITECTURA  
 ORIENTADOR: MARIA CANDELA SUAREZ  
 CO-ORIENTADOR: ANA RITA OCHOA  
**ESTAÇÃO DE METRO DA ZONA FRANCA LITORAL**  
 PROPOSTA ARQUITECTÓNICO-URBANA  
 ZONA FRANCA - BARCELONA  
 DESIGNAÇÃO:  
**CORTE BB'**  
 ESCALA: 1/200 DESENHO: 18  
 ANA MARGARIDA BARBOSA 19146



**IA** MESTRADO INTEGRADO EM ARQUITECTURA  
 ORIENTADOR: MARIA CANDELA SUAREZ  
 CO-ORIENTADOR: ANA RITA OCHOA  
**ESTAÇÃO DE METRO DA ZONA FRANCA LITORAL**  
 PROPOSTA ARQUITECTÓNICO-URBANA  
 ZONA FRANCA - BARCELONA  
 DESIGNAÇÃO:  
**CORTE FF'**  
 ESCALA: 1/200 DESENHO: 20  
 ANA MARGARIDA BARBOSA 19146