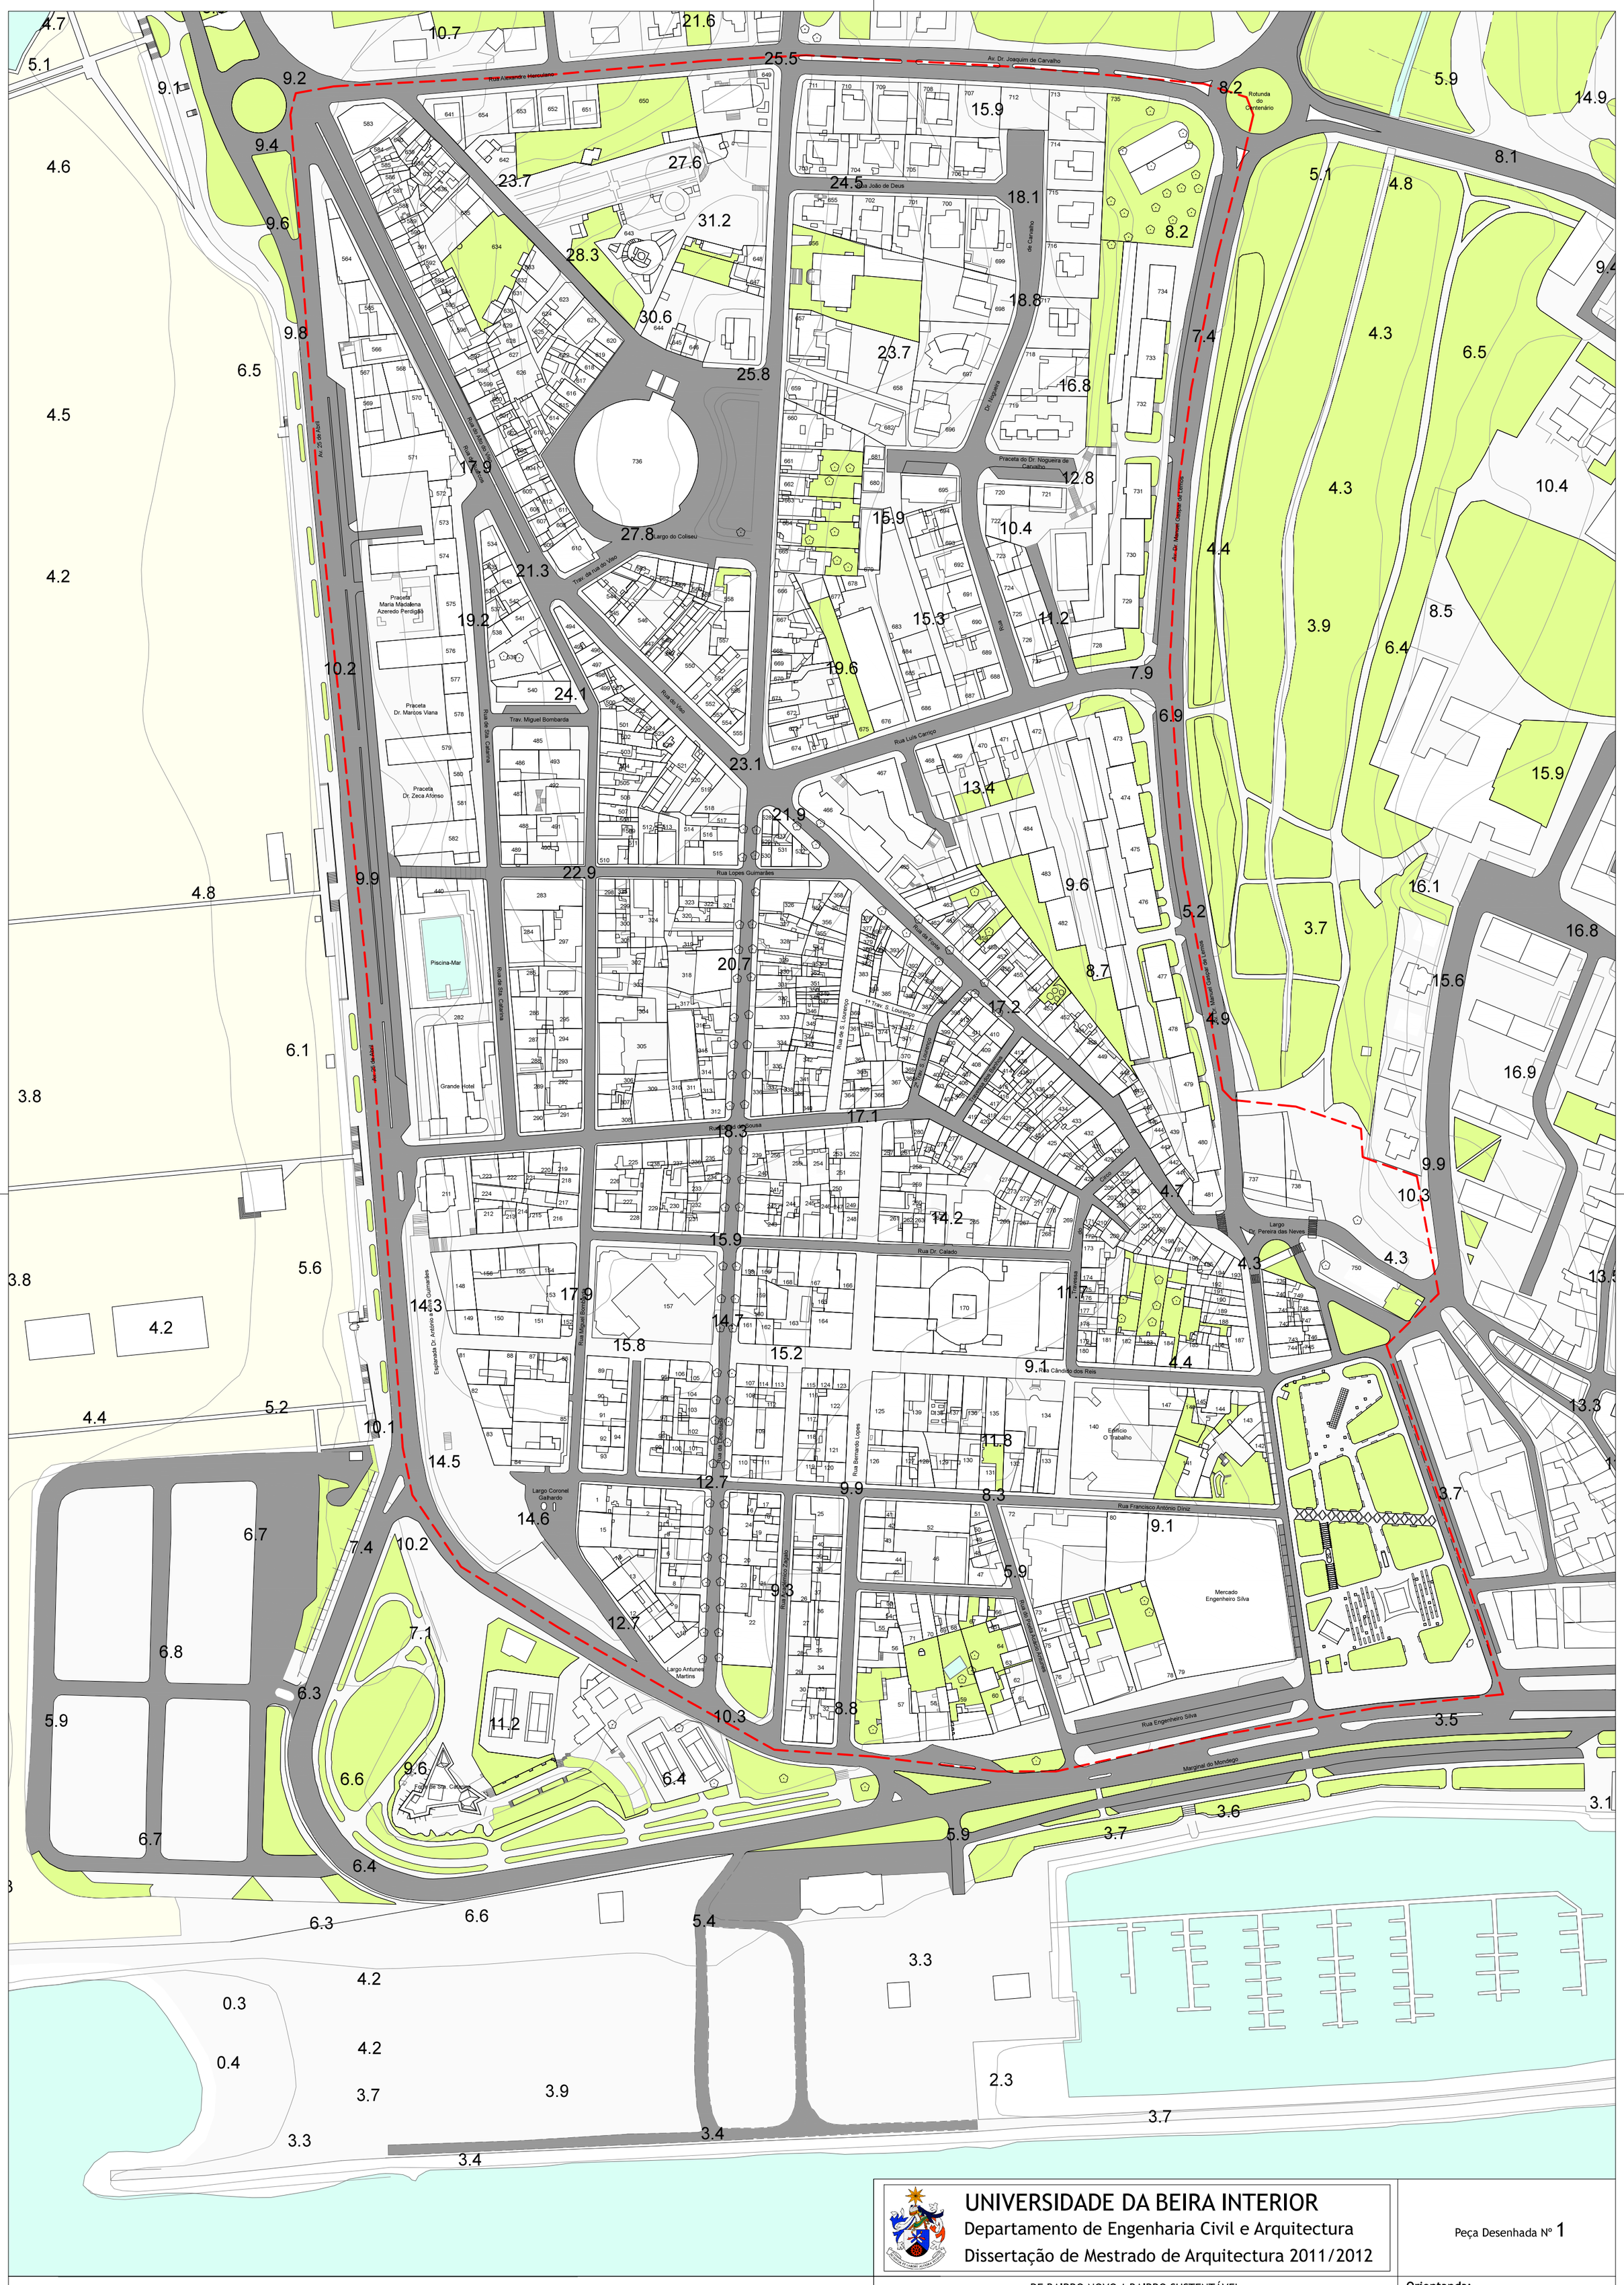

Água | Estradas | Espaços verdes | Edificado
Areia | Passeios | Limite da área de intervenção

UNIVERSIDADE DA BEIRA INTERIOR
Departamento de Engenharia Civil e Arquitectura
Dissertação de Mestrado de Arquitectura 2011/2012

Peça Desenhada Nº 1

DE BAIRRO NOVO A BAIRRO SUSTENTÁVEL
Projecto de Reabilitação Urbana para o Bairro Novo da Figueira da Foz

Fase: Levantamento do existente | Data: Out. 2012 | Escala: 1:2000

Planta do Espaço Negativo

Orientanda:
Maria Margarida Barradas da Silva

Orientador:
Prof. Doutora Ana Lídia Moreira Machado Santos das Virtudes