


CORTE 88
Esc. 1/100

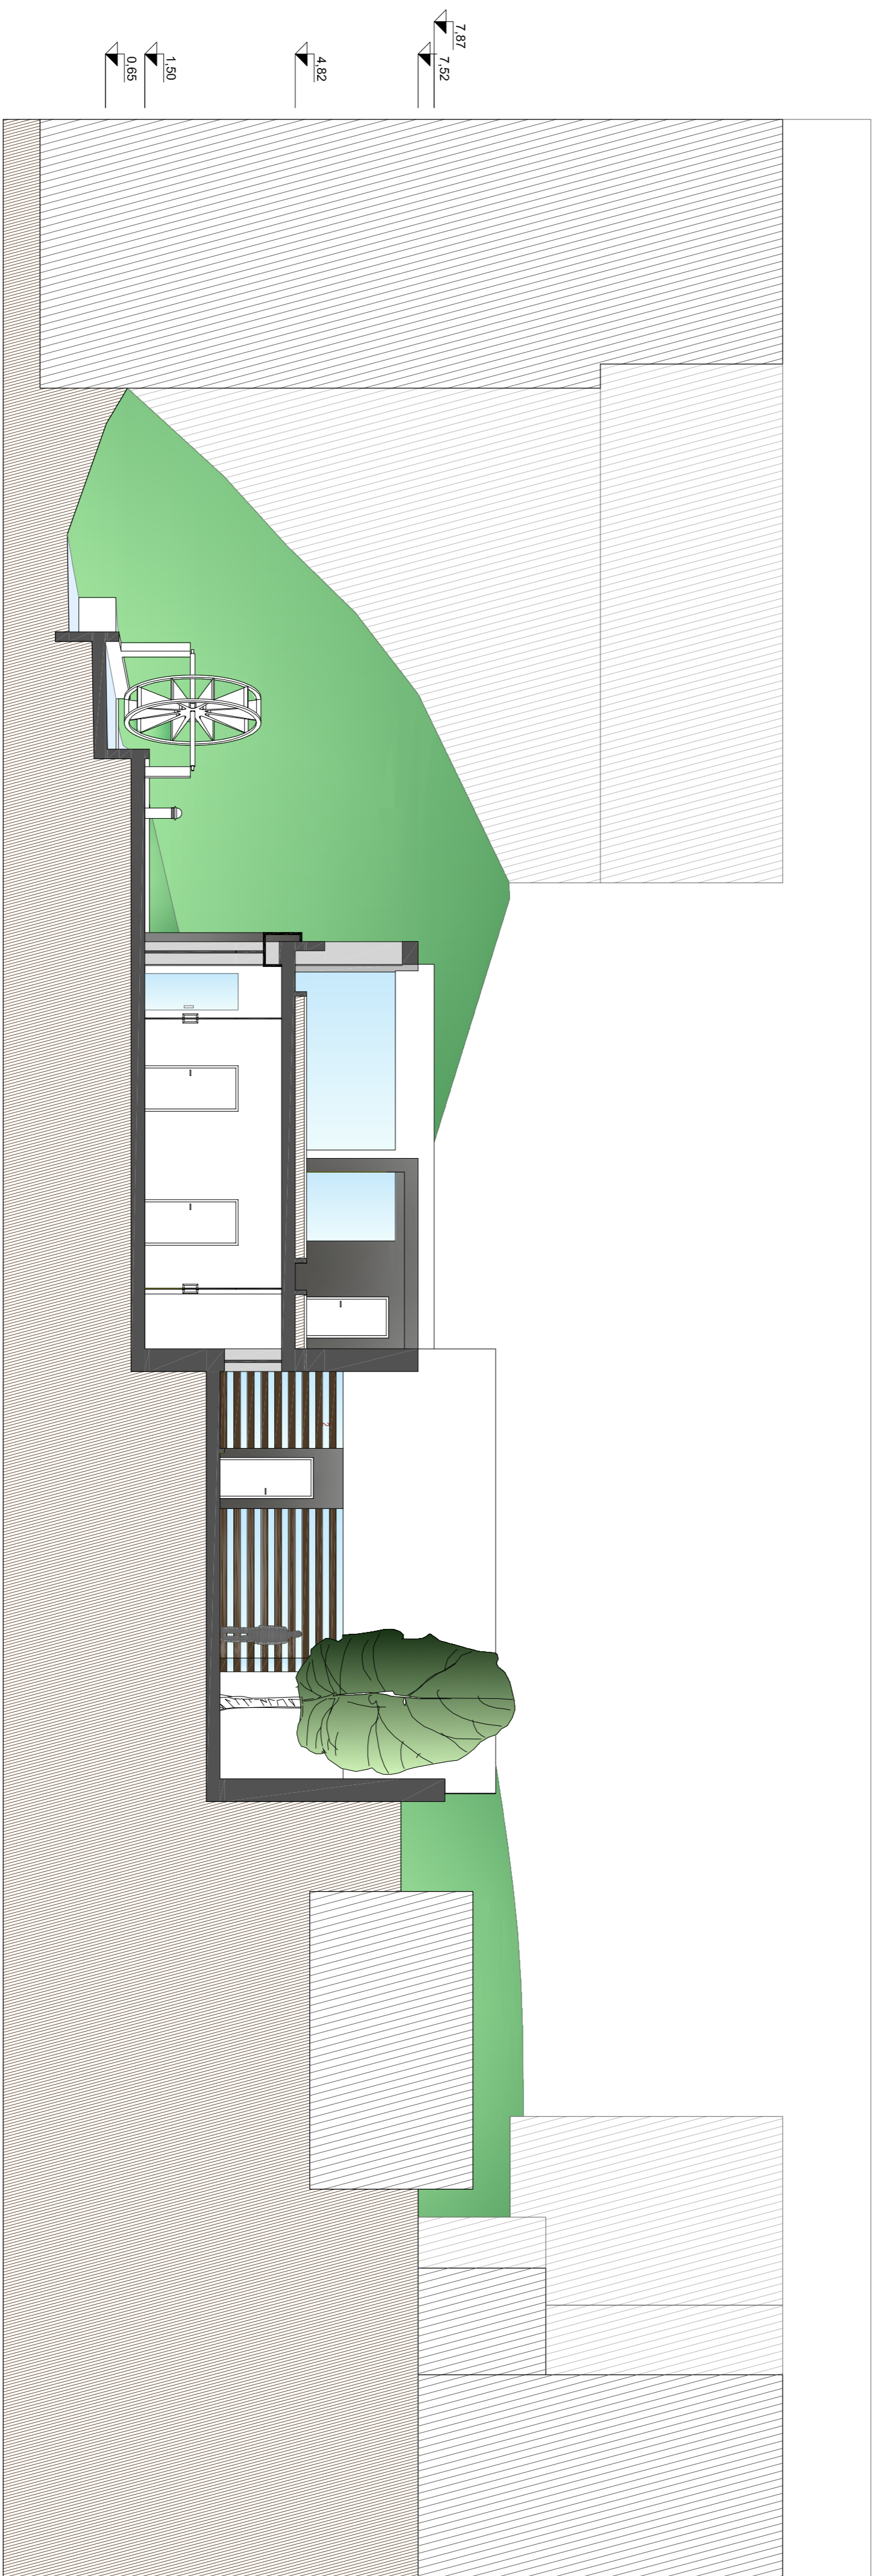

CORTE 89
Esc. 1/100



Corte B e C

ESCALA: 1/100

Nota: A Cada 0 do projeto corresponde a cada real 700,5m

LEGENDA

Corte de Terreno
Construções Limitadas



2

Rapido Madeira Plastica