




CORTE 01

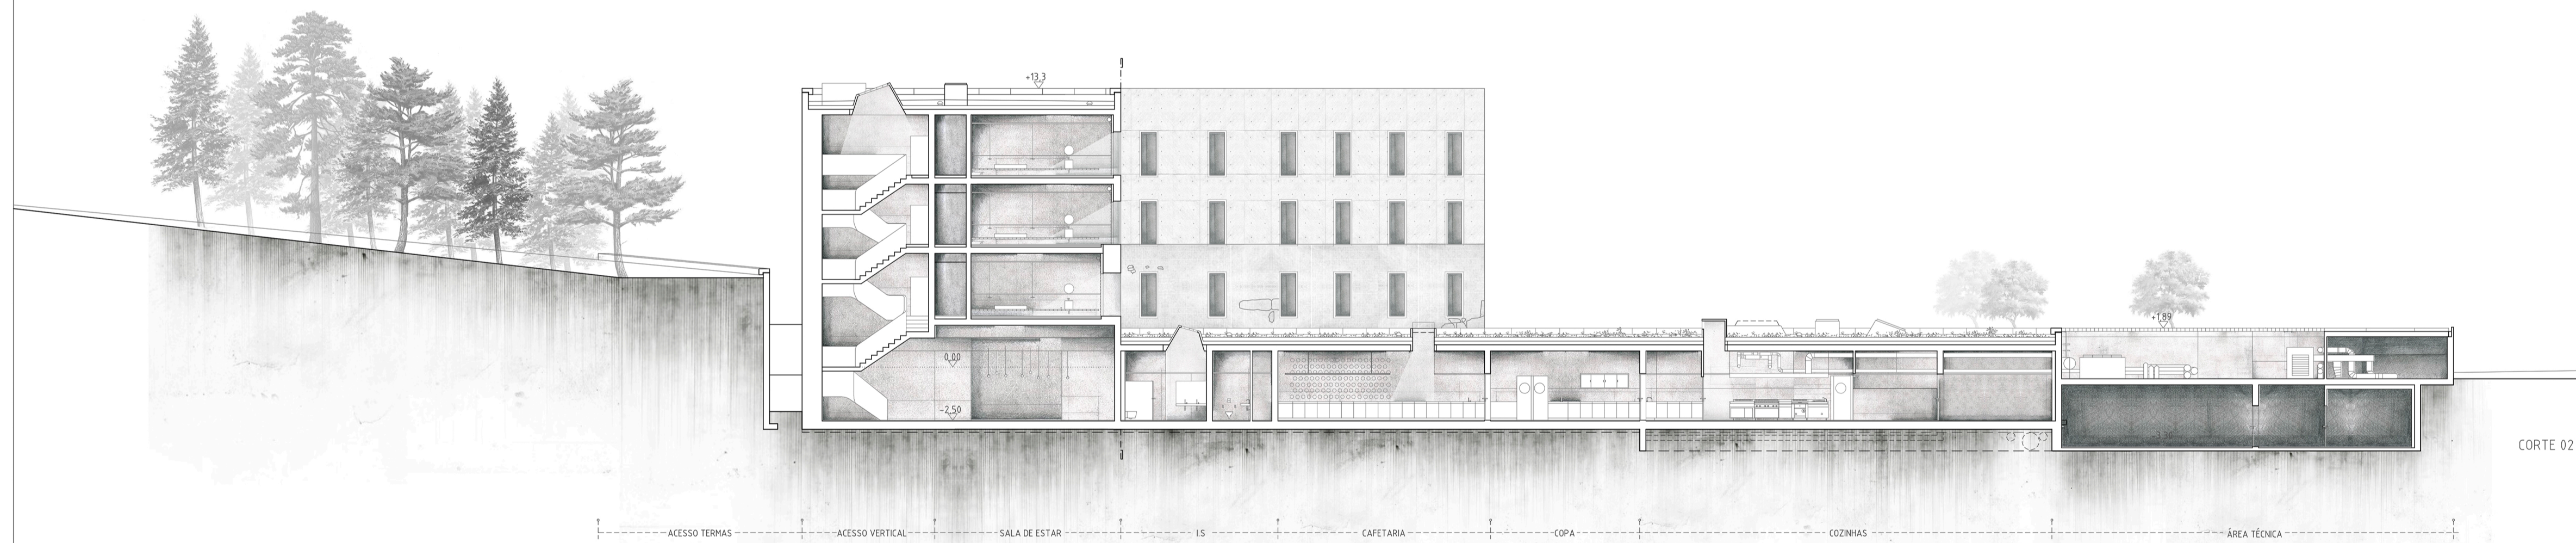

CORTE 02

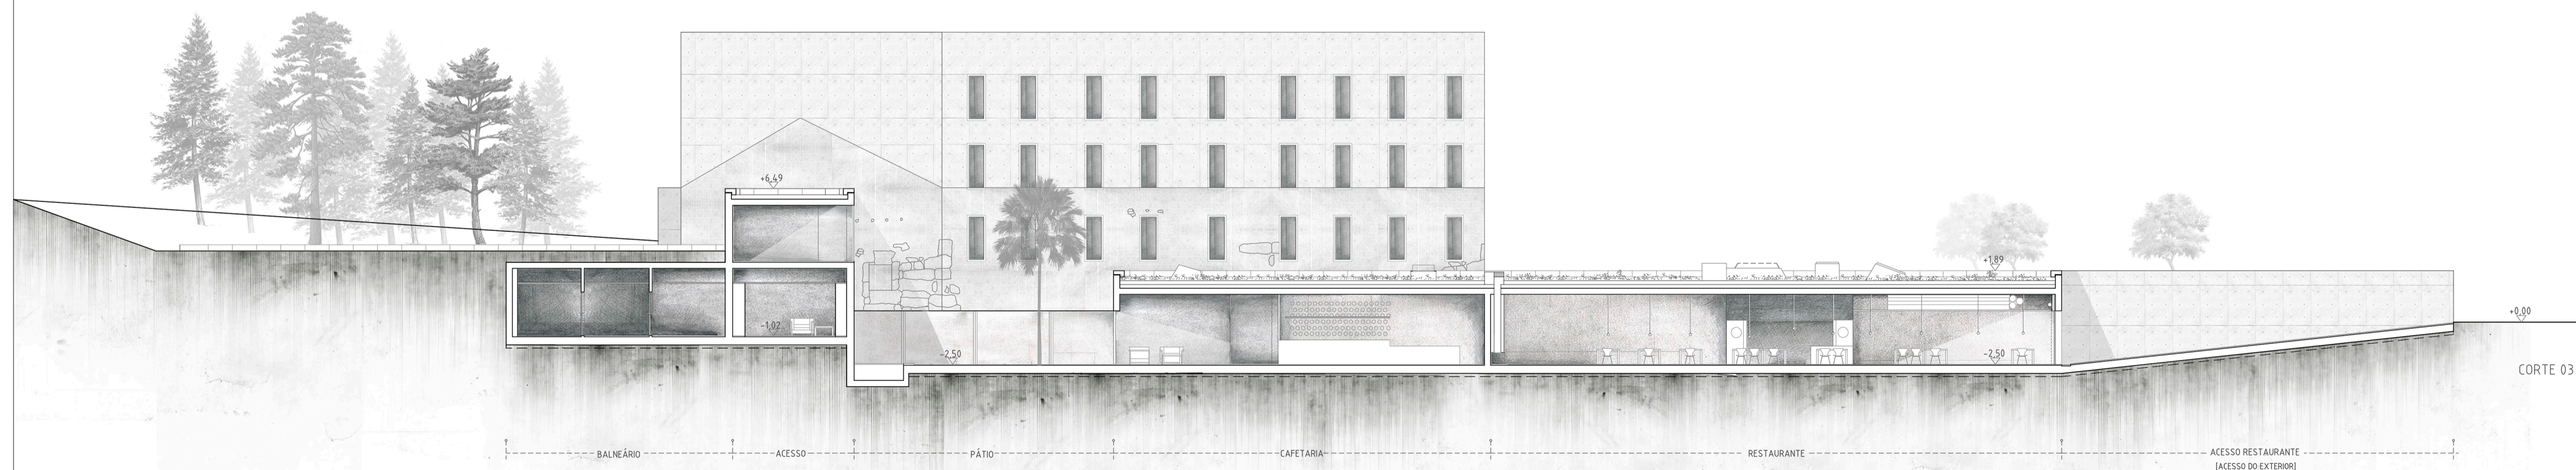

CORTE 03

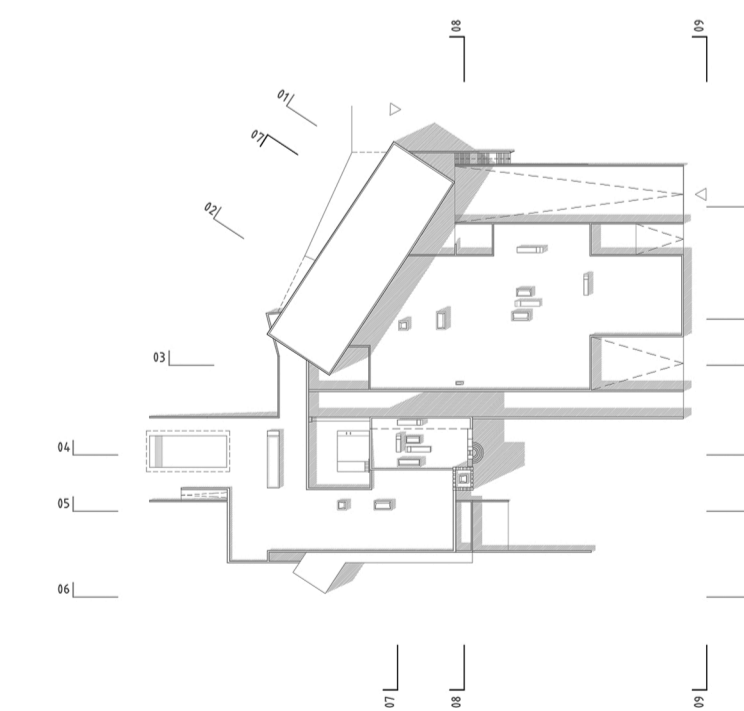

NOTA
DIMENSÕES EM METROS LINEARES
COTA DE SOLERA 0,00 + 417,7

TÍTULO
DO LUGAR AO ESPAÇO
METAMORFOSE DAS TERMAS STANTÓNIO
CELORICO DA BEIRA

OBJETO
CORTES LONGITUDINAIS (CRT.01/03)
ESCALA 1:200
FEVREIRO DE 2018
OLIVIER MARQUES

DESENHO
[014]