




CORTE GERAL E1/500

50 | 25 | 10 | 0 |

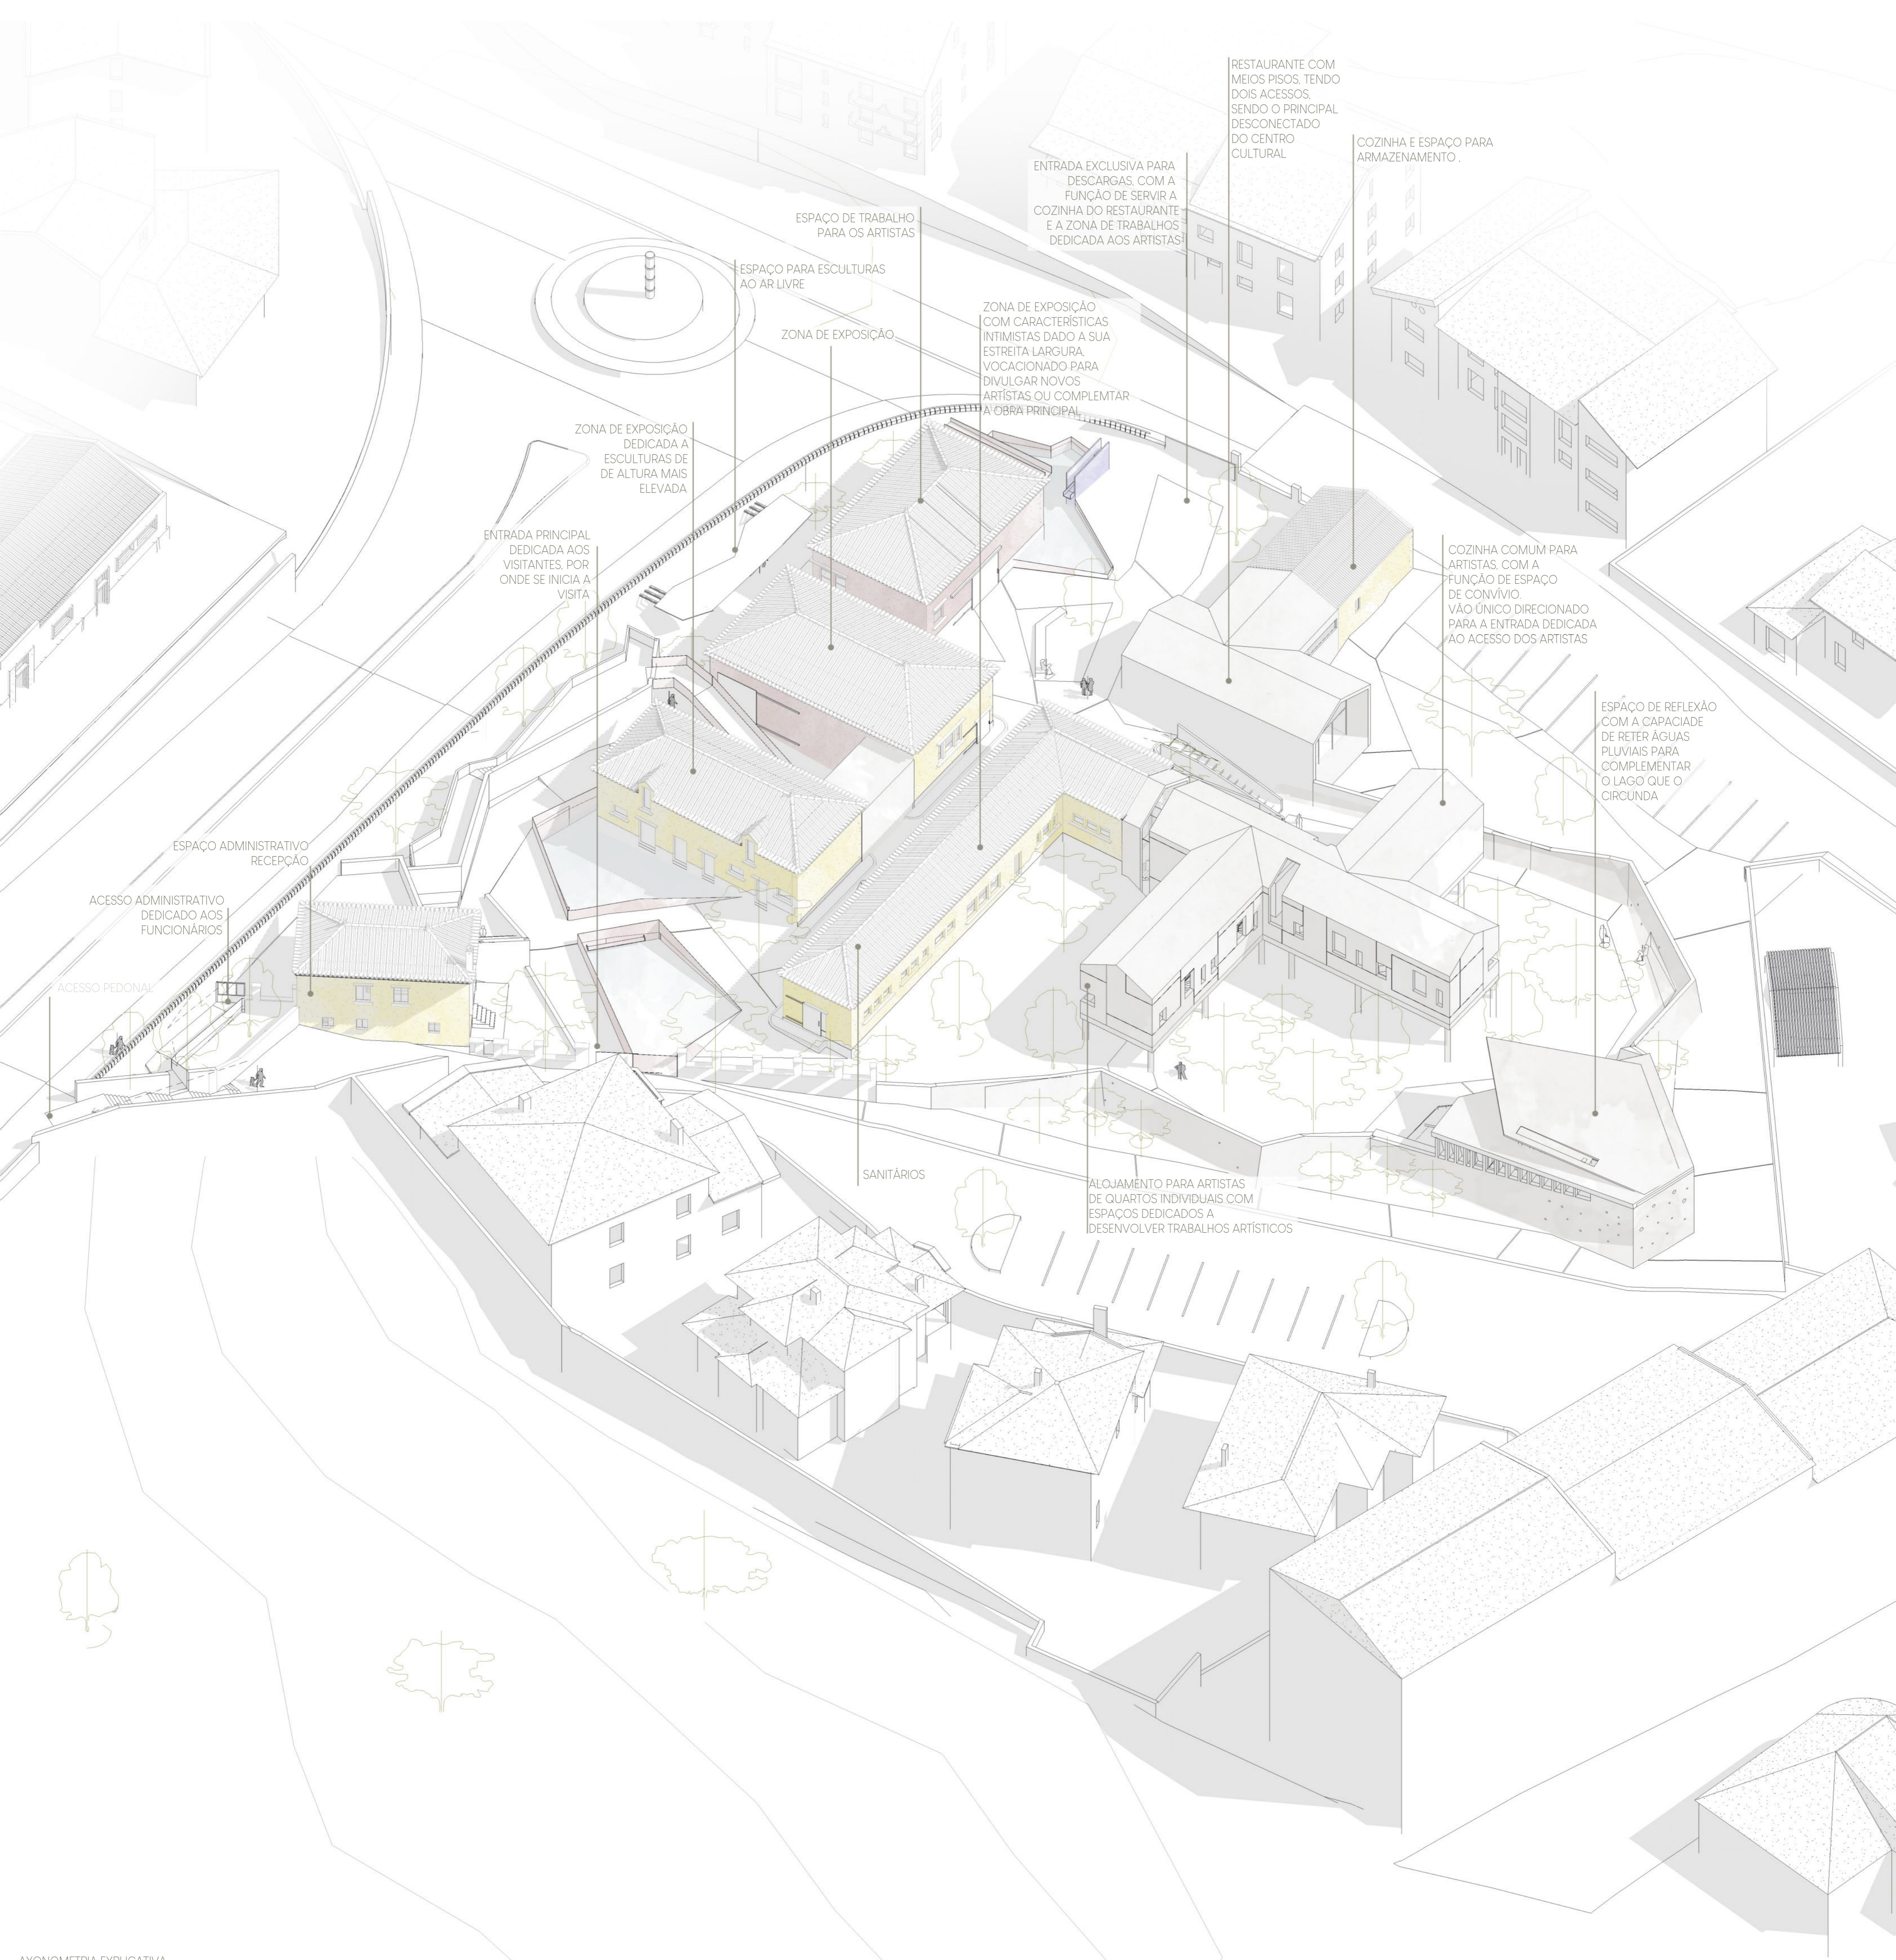

AXONOMETRIA EXPLICATIVA

CENTRO CULTURAL DA GUARDA

DISERTAÇÃO DE PROJECTO UBI 2019/2020

CORTE GERAL E1/500
AXONOMETRIA EXPLICATIVA