


Planta do piso Inferior  
AConstrução=312,50m<sup>2</sup>

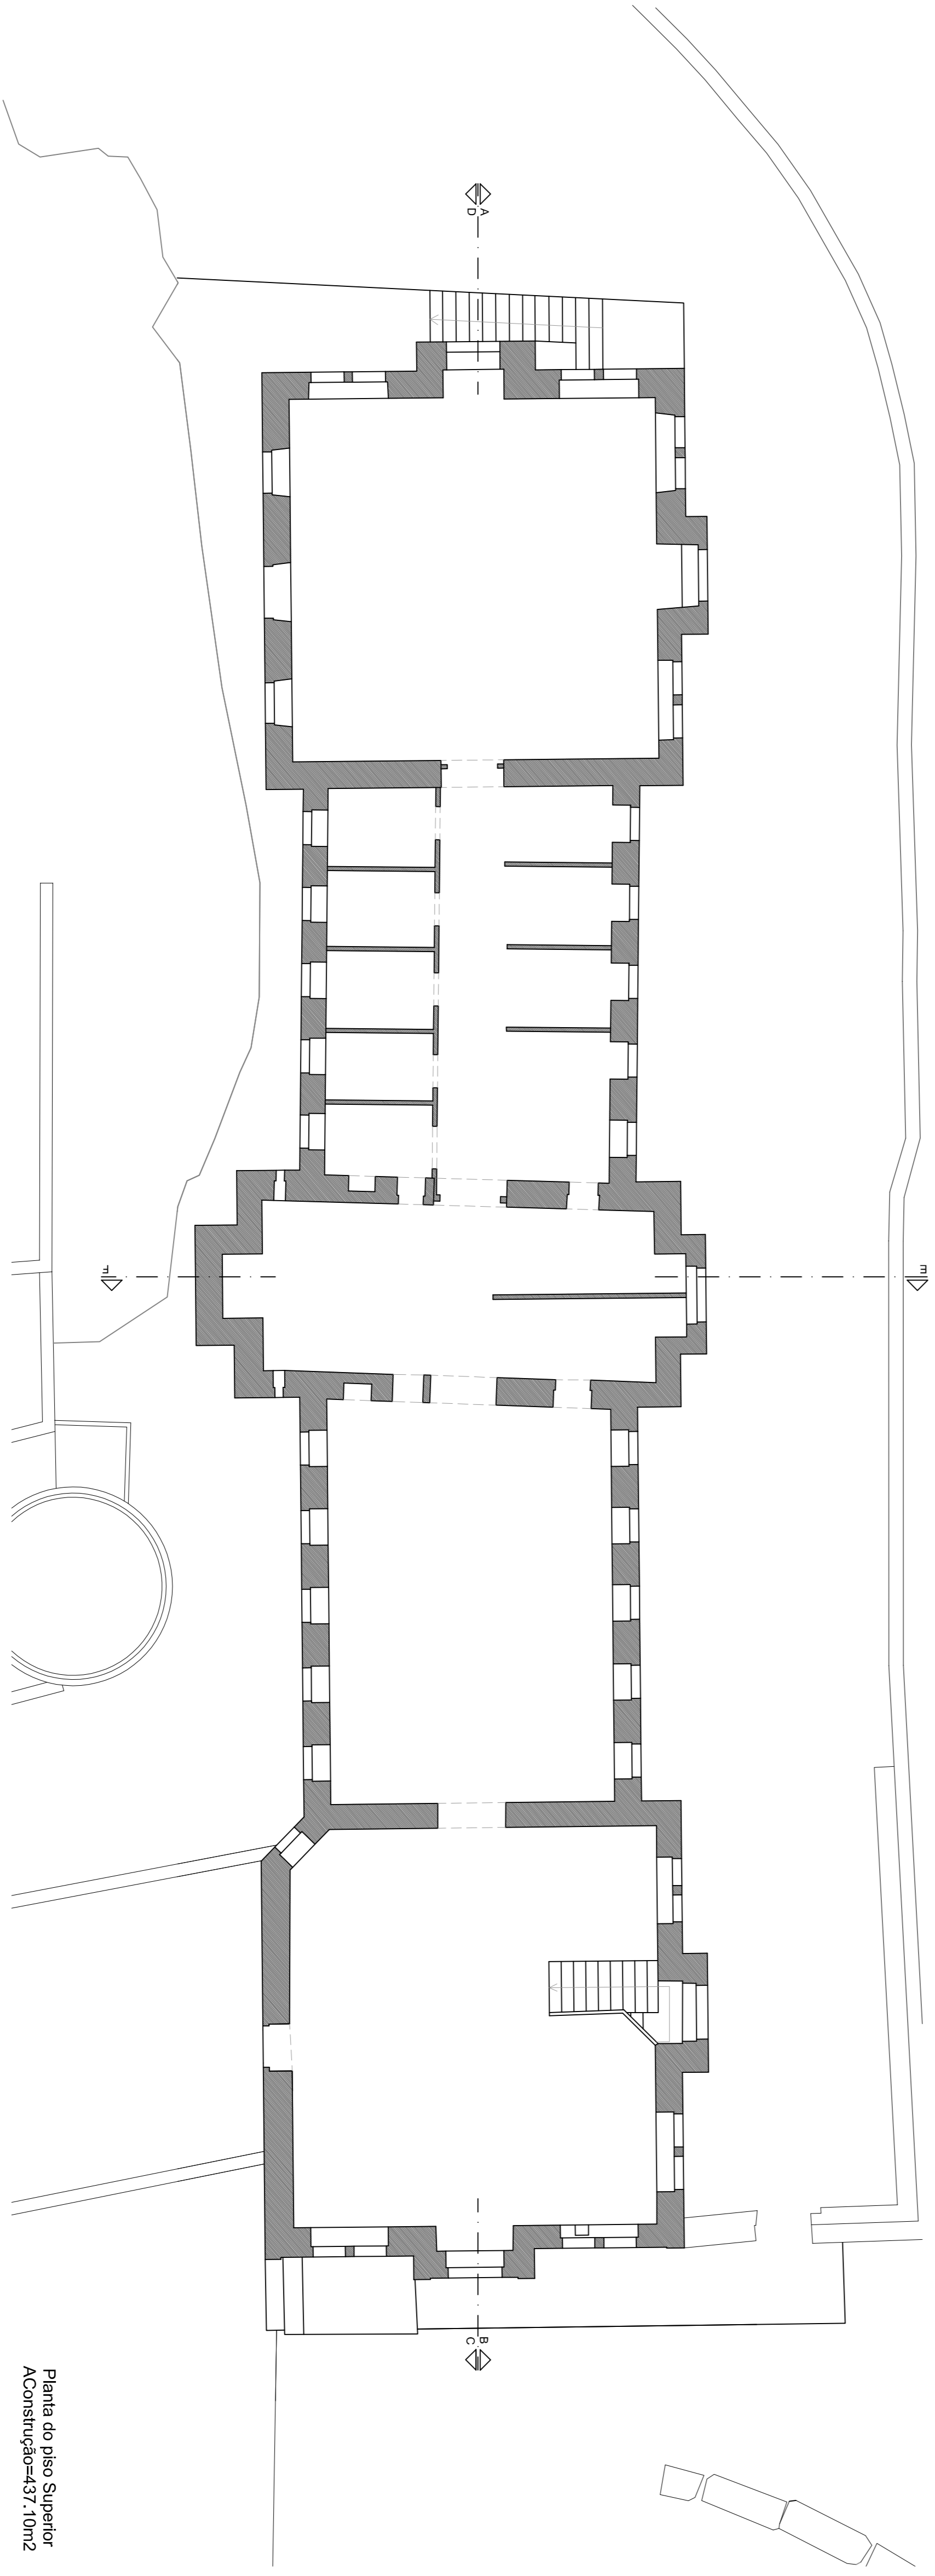

Planta do piso Superior  
AConstrução=437,10m<sup>2</sup>

# A CASA DAS TERMAS - CRÓ

DATA: Outubro - 2015	ESCALA: 1/100
DESIGNAÇÃO: Planas (Existentes)	UNIVERSIDADE DA BEIRA INTERIOR Departamento de Engenharia e Arquitectura
TEMA: História Regional da Nascente do CAA - Concelho do Sabugal	UBI
ORIENTADOR: Prof. Doutor Michael Mathias	Reabilitação Arquitectónica Dissertação de Mestrado
AUTOR: Miguel Mário Martins Neto	