




MAPA.
- PISO -1

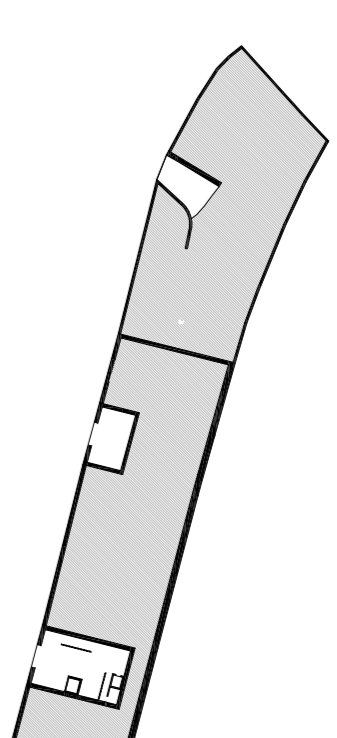

MAPA.
- PISO 0

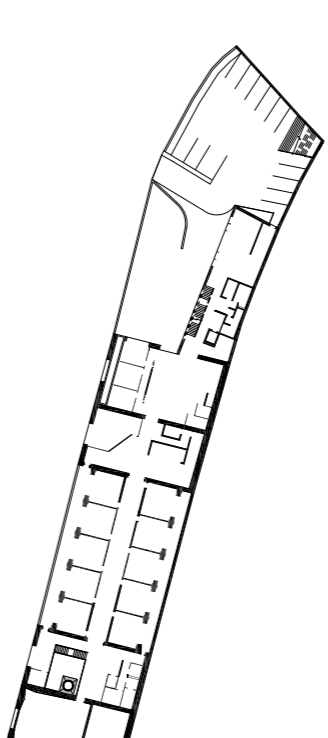

- LEGENDA:
- f. - Foyer
 - r. - RECEPÇÃO
 - Is - INSTALAÇÃO SANITÁRIA
 - at. - ÁREA TÉCNICA
 - c. - CAFETARIA
 - b. - BALÇO
 - cz. - COZINHA
 - s.r. - SALA DE REUNIÕES
 - s.w. - SALA DE WORKSHOP
 - s.t. - SERVIÇOS TÉCNICOS
 - s.l. - SALA DE INCUBAÇÃO
 - e.m. - ESPAÇO MULTUSOS
 - a. - ARRUMIO
 - s.c. - SALA DE CONFERÊNCIAS

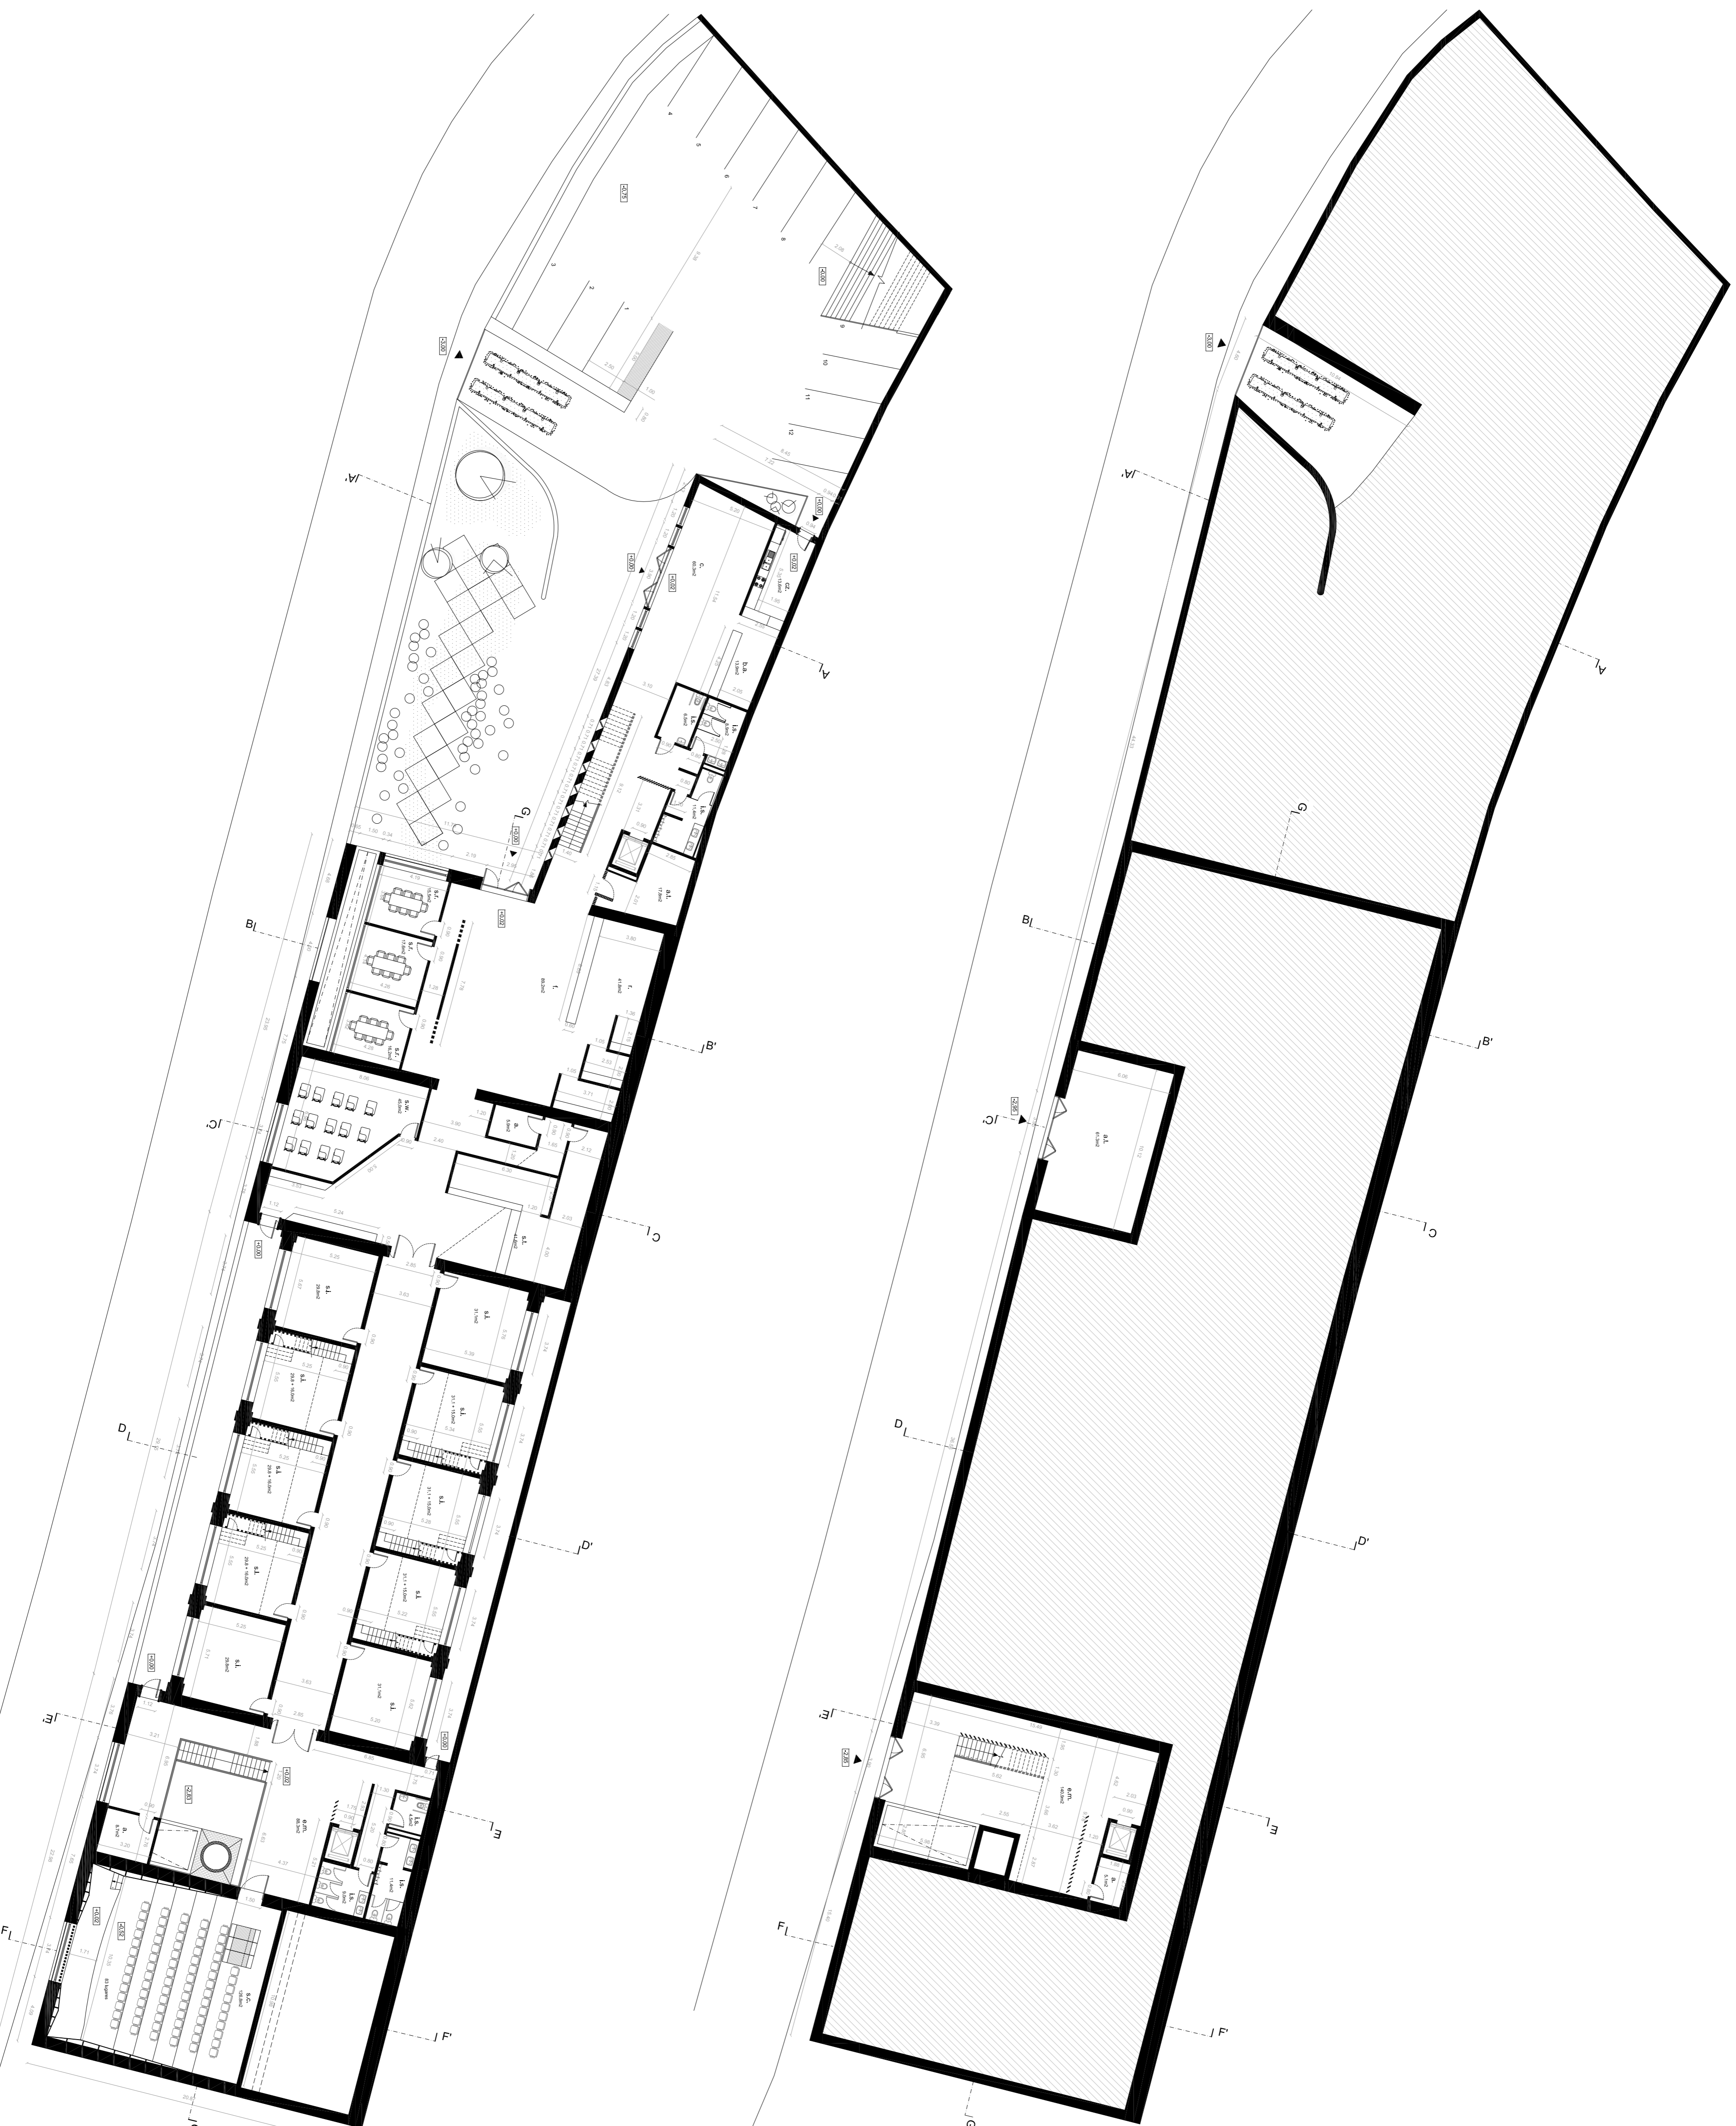

Escala	
Tema	Caso de Estudo - Trinidade Patucci
Aluna	Joana Isabel Silva Teixeira de Brito
Orientador	Prof. Doutor João Carlos Gonçalves Lanzinha
Co-Orientador	Prof. Doutor Miguel João Mendes do Amaral Santiago Fernandes

Data	Junho 2012	PROPOSTA
Ano Letivo	2011/2012	PLANTAS PISO -1 E PISO 0